

8

7

6


5

4

3

2


1

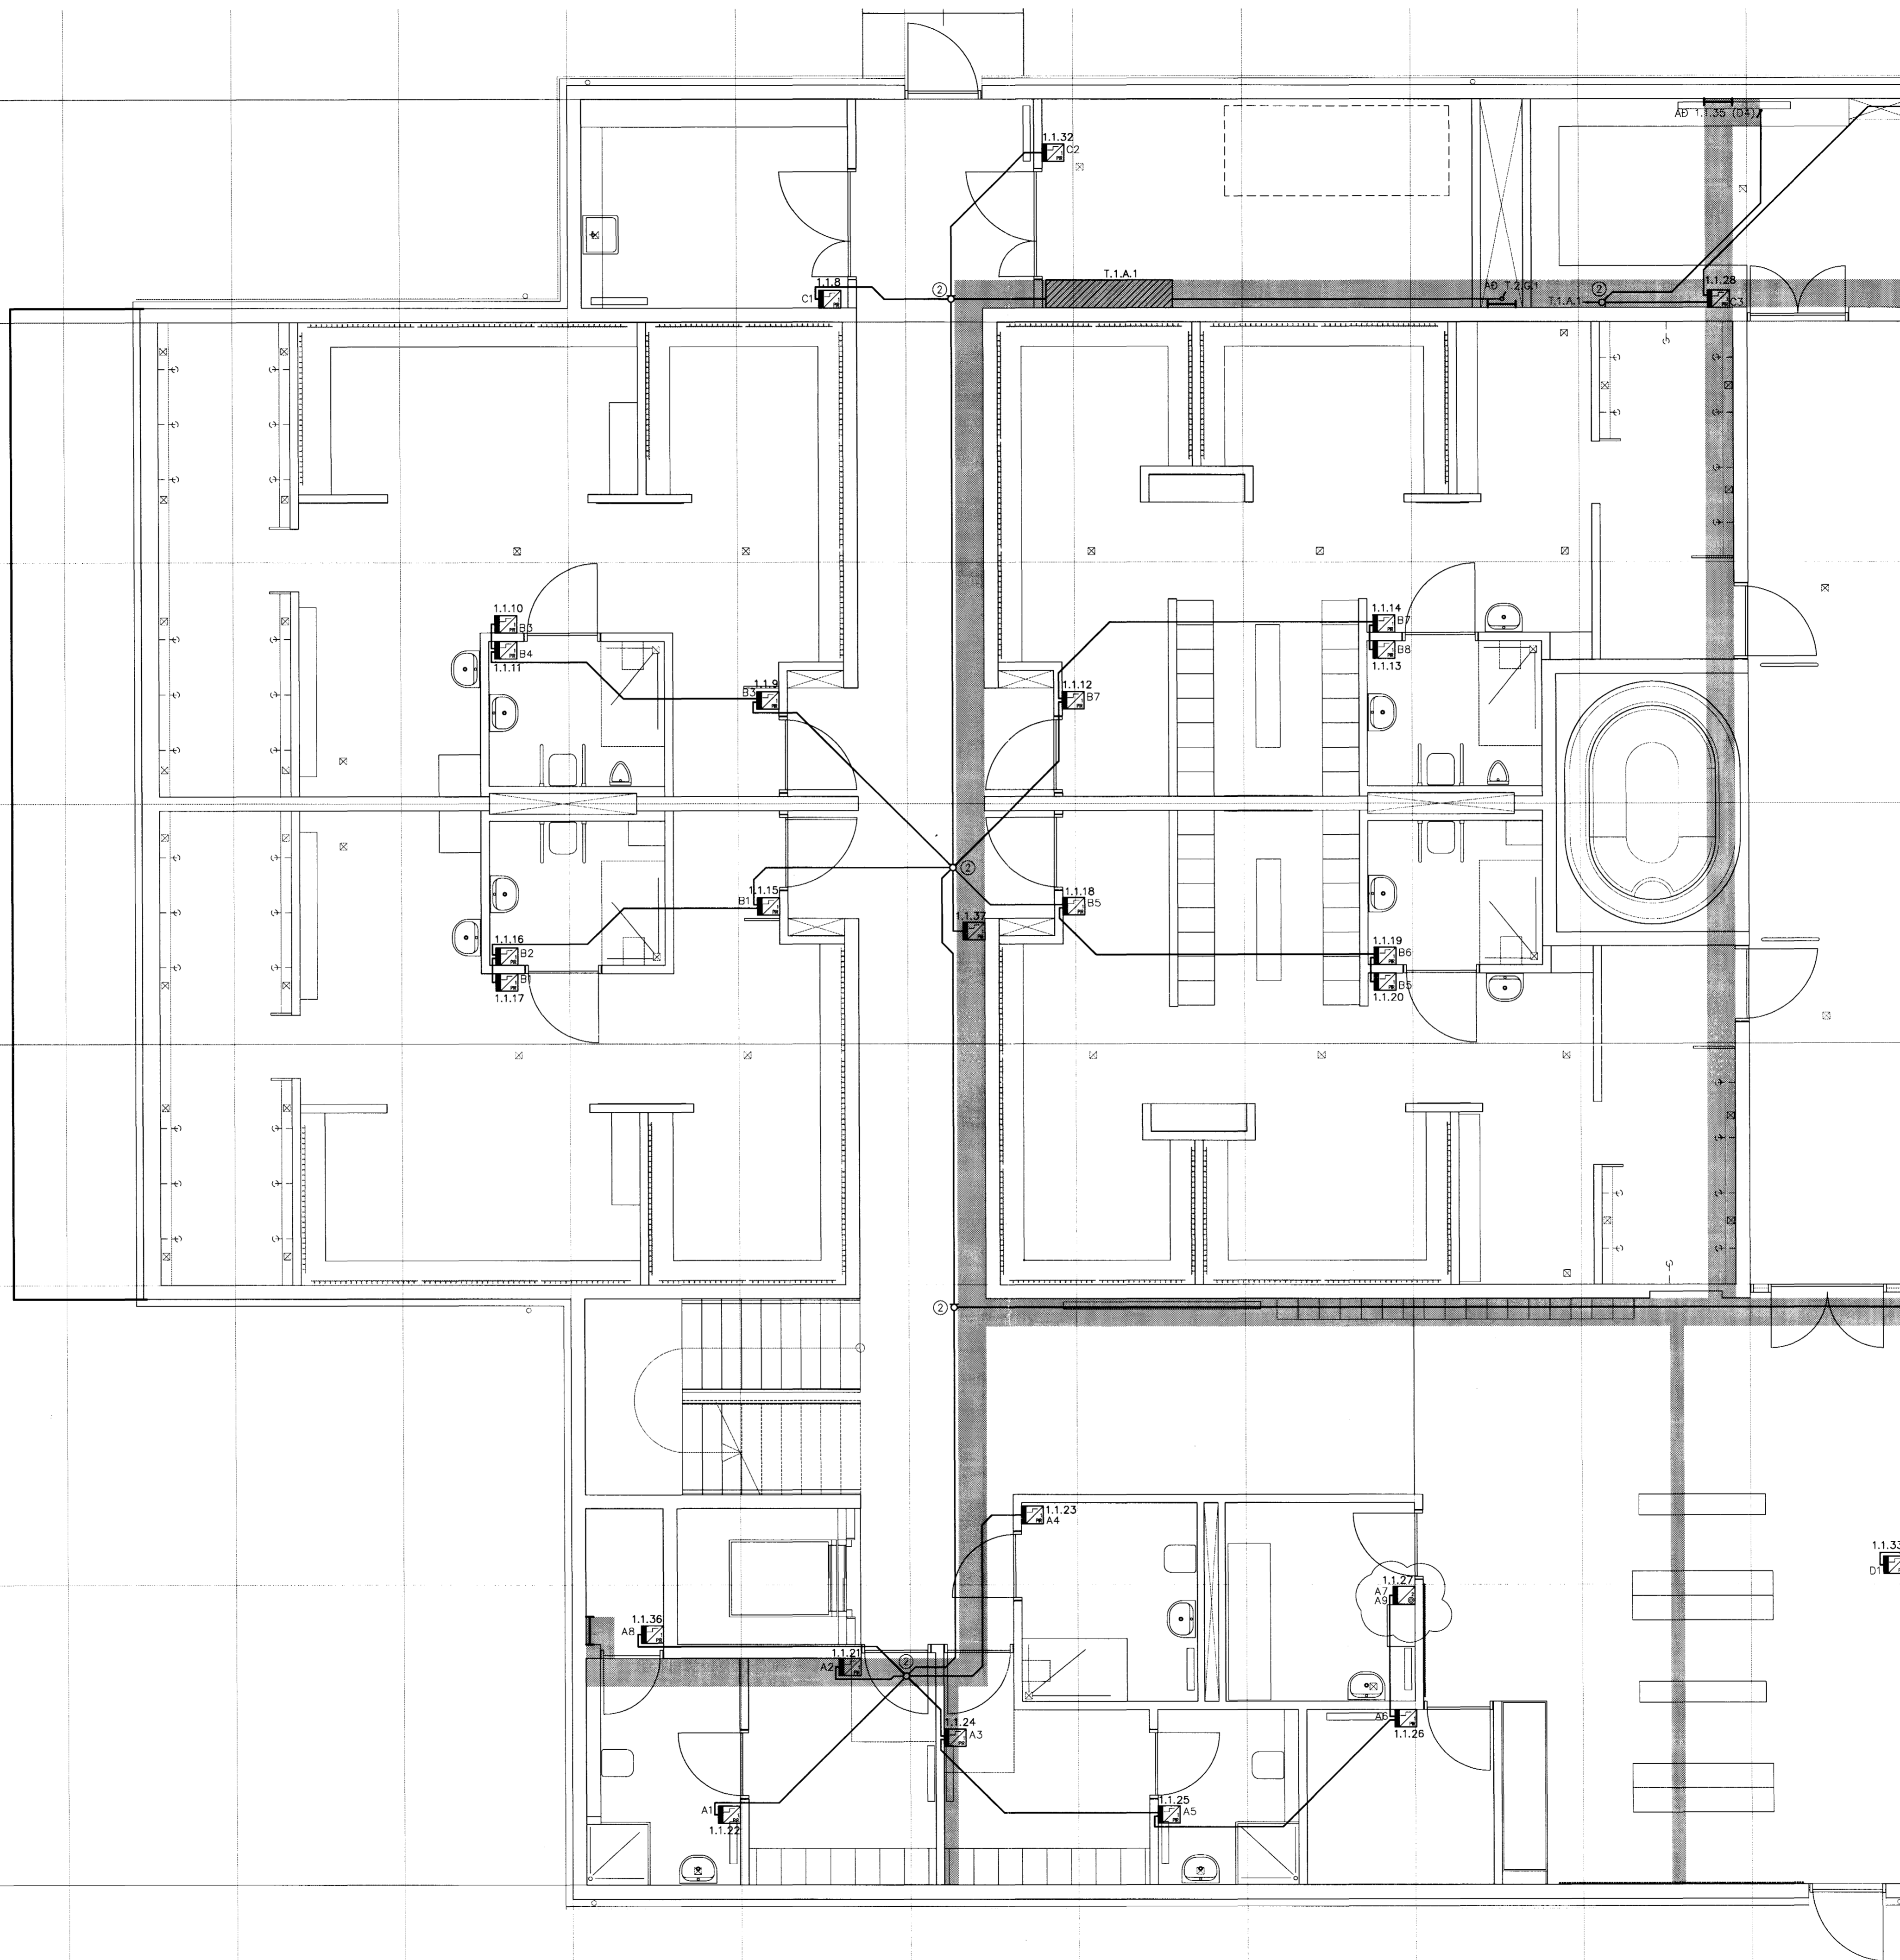

TILVÍSANIR:  
ALMENNAR SKÝRINGAR . . . . . SJÁ BL. NR. B3-R0-A-1

SO 011010-5069

A 28.02.05 KVEKINGAR  
BR: DAGS BREYTING REKNI TEKNI

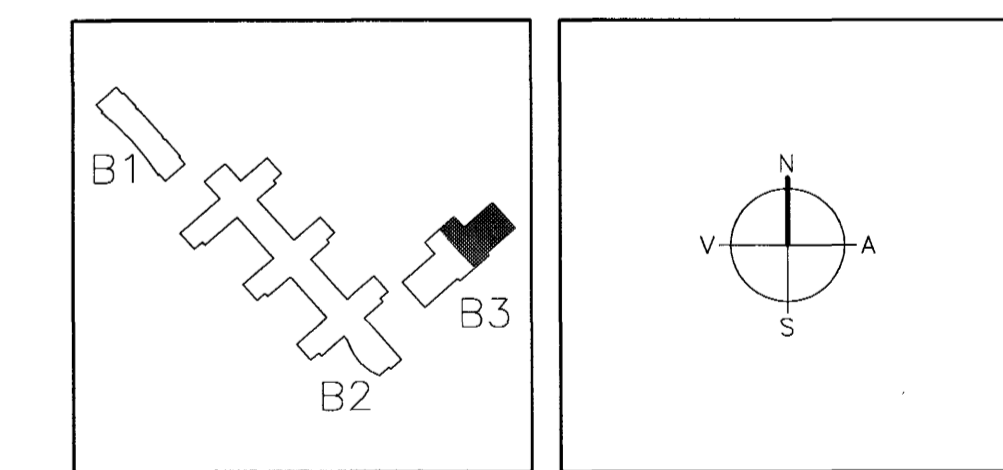

**ARKITEKTAR** FINNUR BJÖRGVINSSON  
BERGSTADASTRÆTI 10, RVK HILMAR ÞÓR BJÖRNSSON  
sími:551-1460, netfang:arkitekt@shof.is SÍGRÍÐUR ÓLAFSDÓTTIR

**LANDMÖTUN** EINAR E. SÆMUNDSEN  
NYRPLAVERÐUR 6 - 200 KÓPAVOGUR - Sími: 551 5300 - Fax: 551 5301  
Sambýkkt þann 24 MAI 2005  
Byggingaáhrifinn í Hafnarföngu  
Fh. Sigurbjartur Halldórsson

**VSÓ RÁÐGJÖF**  
BORGHATTI 20, 105 REYKJAVÍK, Sími 585-9000, Símróf 585-9010, Netfang vs@vs.is

**SÓLVANGSVEGUR 4**  
**LÆKJARSKÓLI - ÍPRÓTTAHÚSNÆÐI**

RAFORKLUMRKI	HANNAÐ/TEKNI	Á/LL
INSTABUSKERFI	ATH.	Simon Umhússon
GRUNNMYND 1. HÆÐ	SAMBÝKKT	110856-7789
	KT.	26.11.2004

KWAFRDI 1:50	REYKJAVÍK	26.11.2004	BR.
VERNR.	TEKNI. NR.	B3-R4-G1-1	A
00258			