

8

7

6


5

4

3

2


1

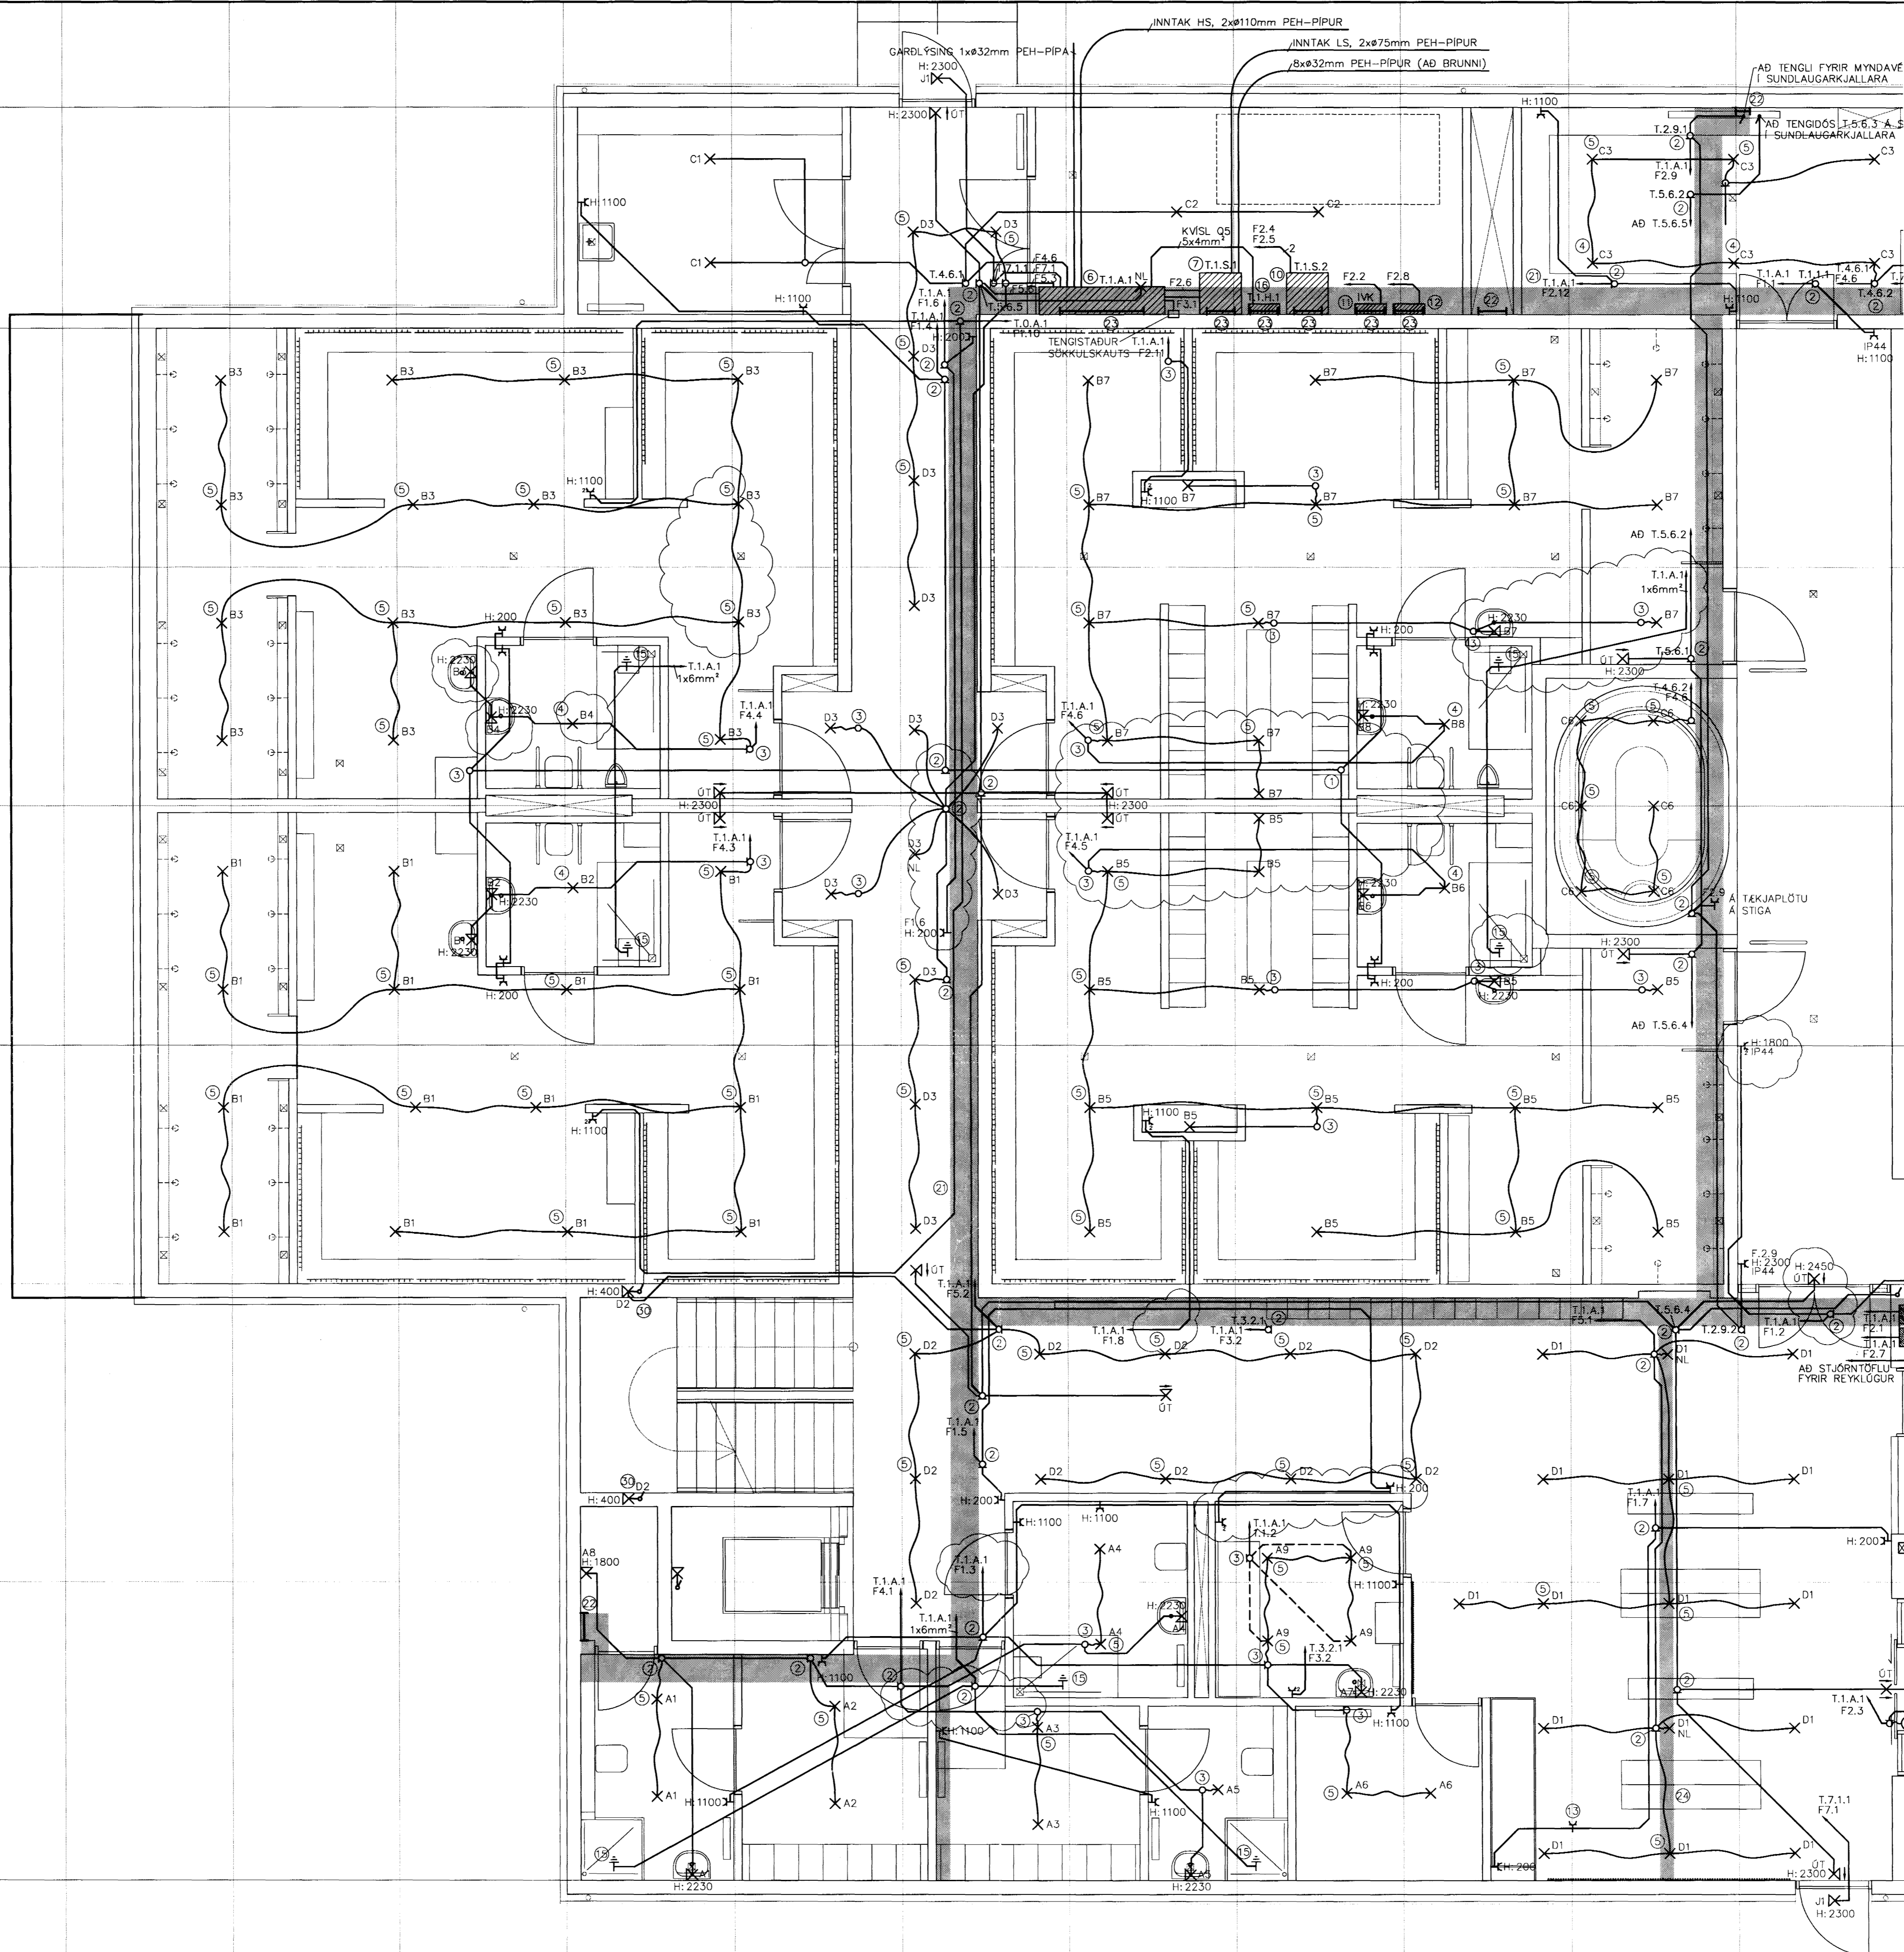

TILVÍSANIR:  
 ALMENNAR SKÝRINGAR . . . . . SJÁ BL. NR. B3-R0-A-1

50 011070 5069

A 28.02.05 TÍMAR BREYTINGAR  
 BR. DAGS BREYTING

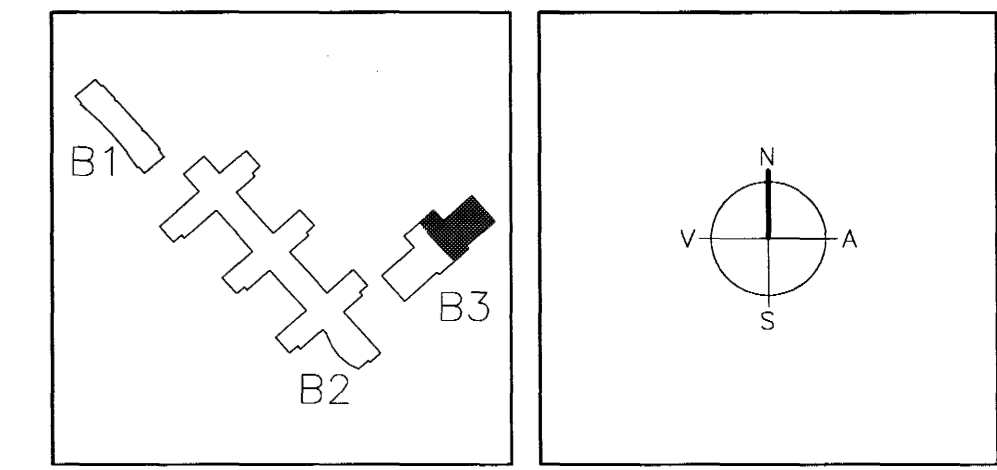

**ARKITEKTAR**  
 BERGSTABASTRÆTI 10, RVK  
 sími: 551-1460, netfang: arkitekt@sholf.is

**FINNUR BJÖRGVINSSON**  
 HILMAR ÞÓR BJÖRNSSON  
 SIGRÍÐUR ÓLAFSDÓTTIR

Sambýkkt þann

**LANDMÖTUN**  
 EINAR E. SÆMUNDSEN  
 INGIBJÖRG KRISTJÁNSDÓTTIR  
 MARGRÉT SIGURDÁRSDÓTTIR

24 MAI 2005

Byggingafultrúinn í Hafnarfirði  
 E.h. Sigurbjartur Hallgrímsson

**VSÓ RÁDGJÖF**  
 BORGARTÚN 20, 105 REYKJAVÍK, Sími 865-9000, Sími 865-9010, Netfang vs@vs.is

**SÓLVANGSVEGUR 4**  
 LÆKJARSKÓLI - ÍPÓTTAHSNÆÐI

KVAÐI 1:50 VERNR. 00258	HANNAÐ/TEKN. ATH. SAMBYKKT KT. REYKJAVÍK	JÚL 110656-7769 28.11.2004	BR. A
-------------------------------	--	----------------------------------	----------