


YFIRLITSMYND
1:200

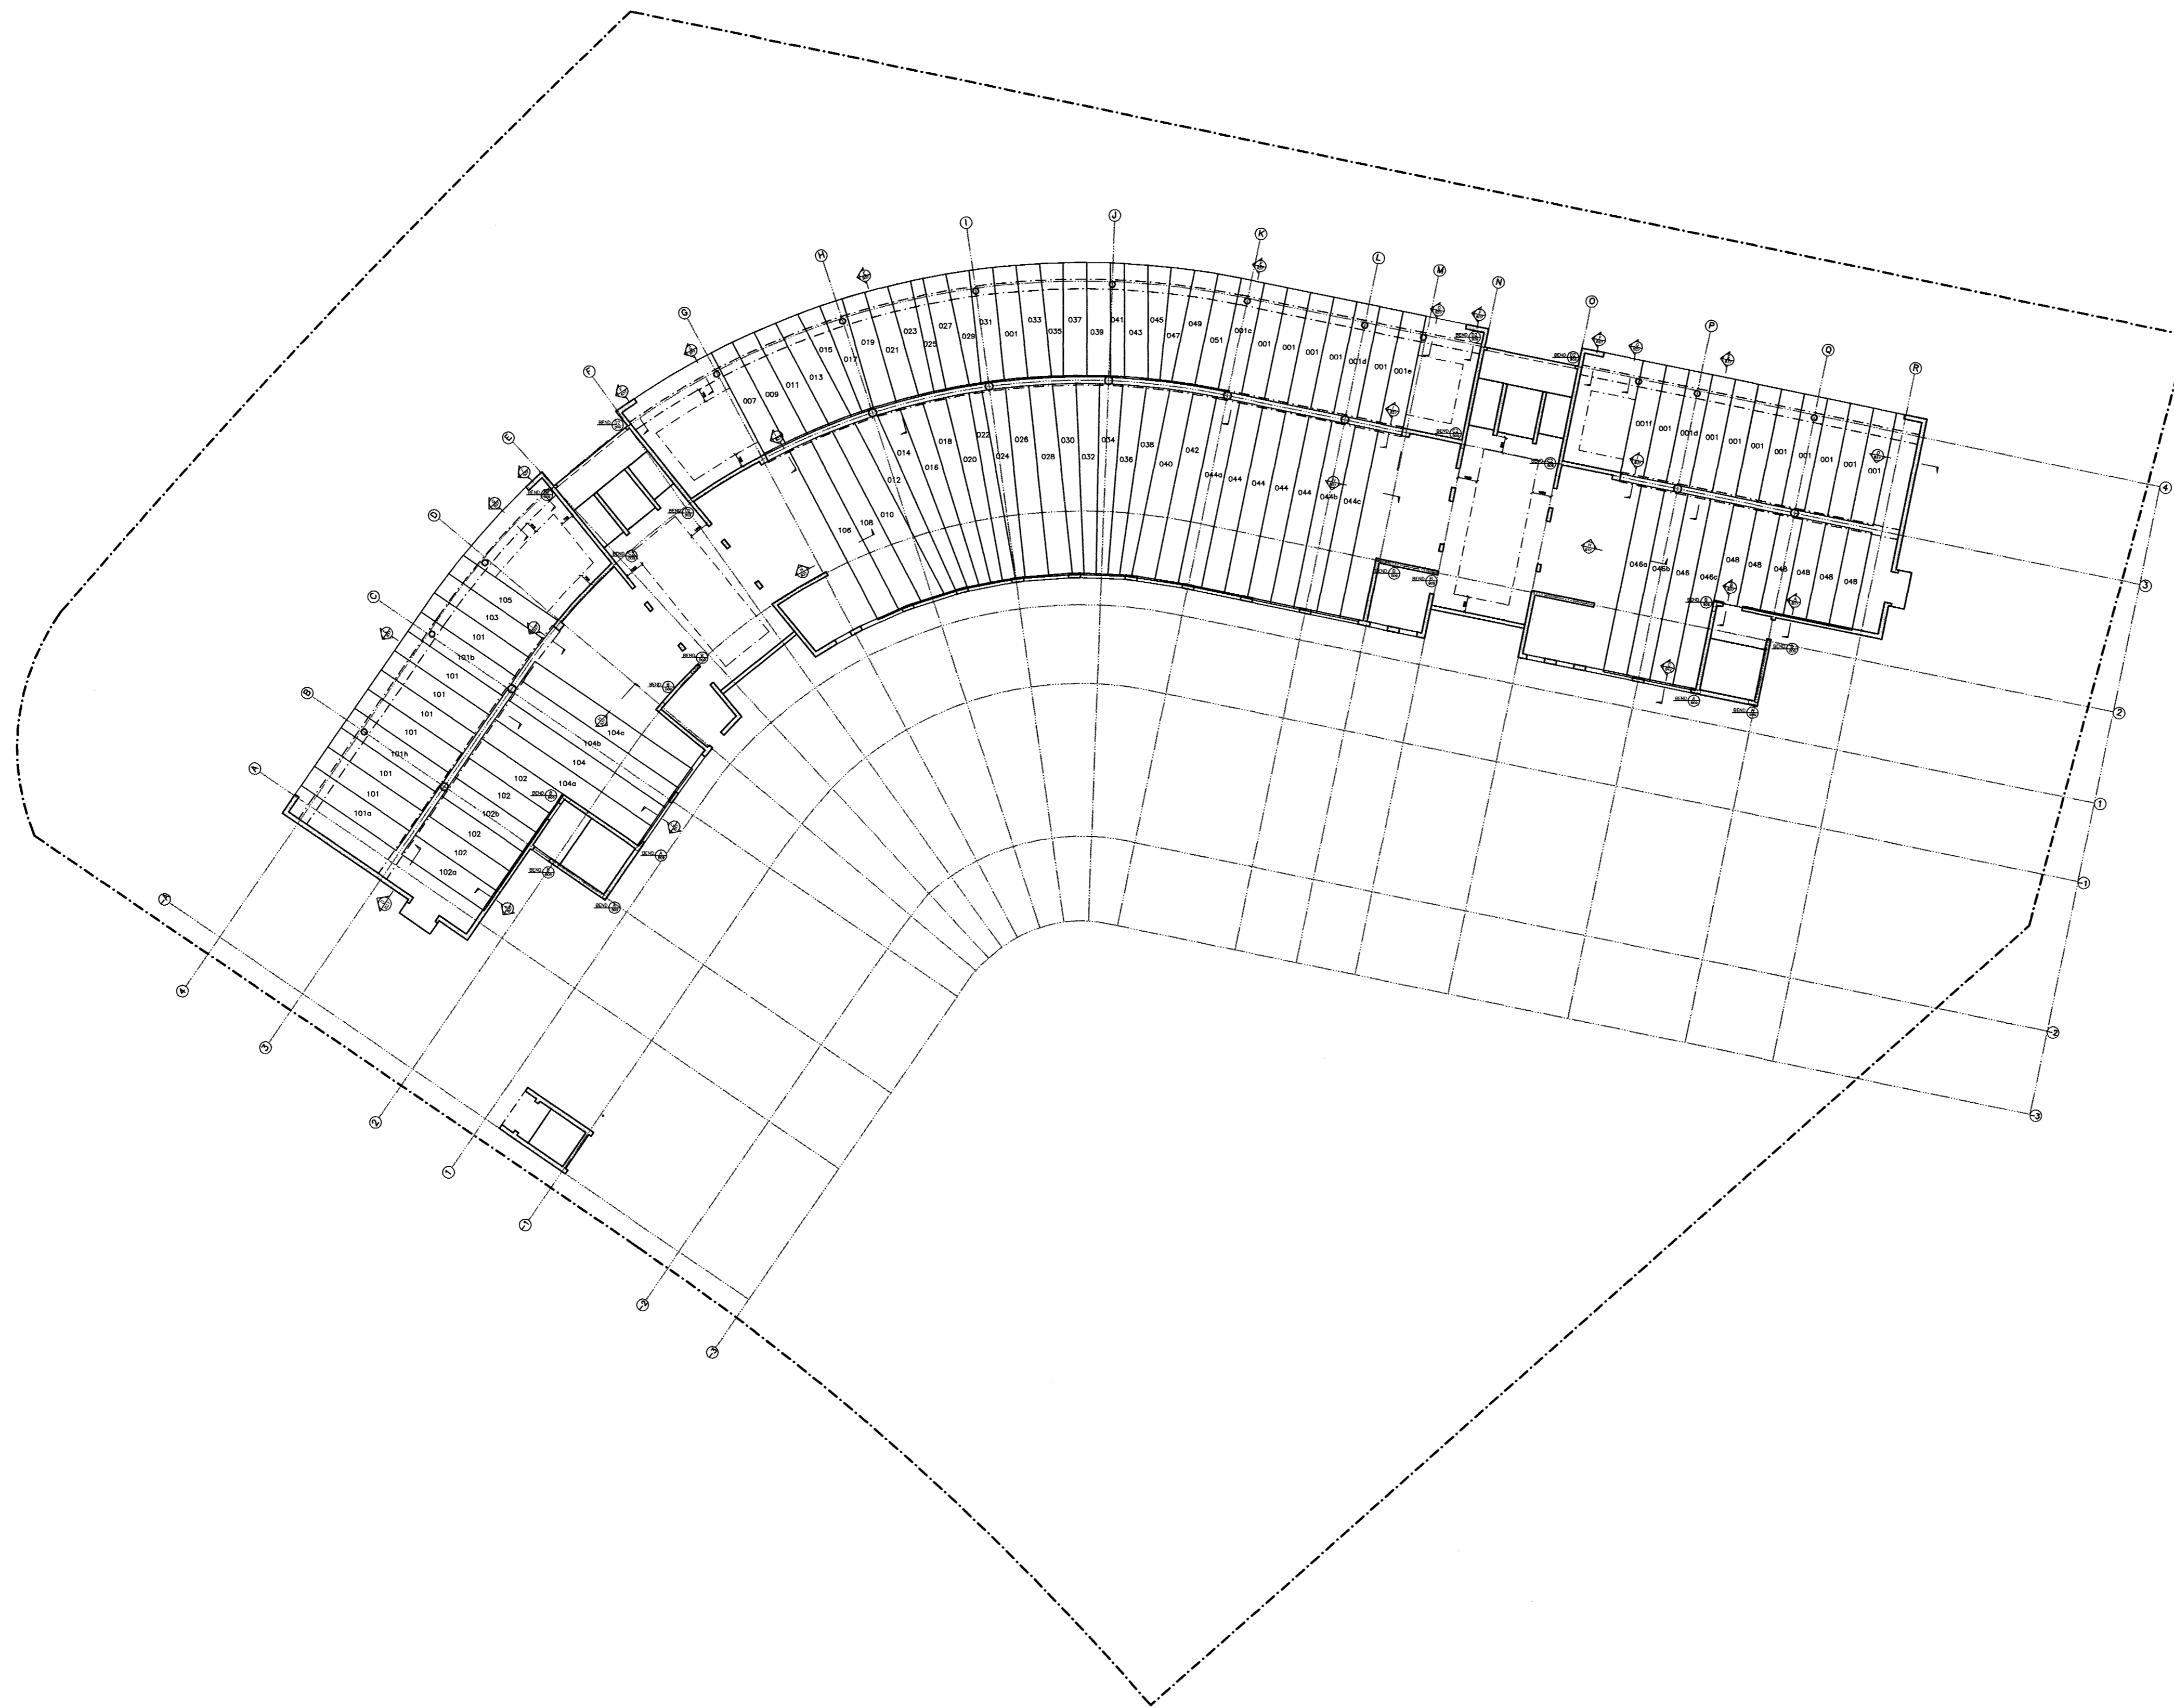

MERKINGAR

V MERKIR VINKIL STÆRDIR SBR. ADSTÆÐUR
L MERKIR LYKKJU 140 x SBR. ADSTÆÐUR
L1 MERKIR LYKKJU 165 x SBR. ADSTÆÐUR
L2 MERKIR LYKKJU 153 x SBR. ADSTÆÐUR

Samþykkt þann
24 MAI 2005

Byggingafulltrúinn í Hafnarfirði
F.h. Sigurbjartur Halldórsson

ÚTG.	DAGS.	BREYTING:	HANNAÐ	SAMP.
DALSHRAUN 1 HAFNARFIRDI		BURDARVIRKI PLATA YFIR 1. HÆÐ YFIRLITSMYND		
VSB VERKFRÆÐISTOFA		Aritun lögg. hönnuða: Björn Guðafsson, Kt.: 0550-4889.		
Hannað: BG		Teiknað: BG/JJR		
Máli: 1:200		Yfirfarir: BG		
Dags: 21.10.04		Nr: 03841-B32		



BÆJARHRAUNI 20+220 HAFNARFJÖRÐUR
Heimasíða: www.vsb.is • Netfang: vsb@vsb.is
Sími 585-8600 Fax 585-8610 Kt: 710796-2899