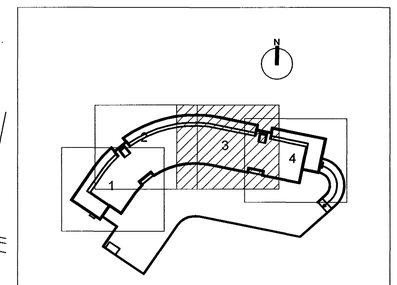

0 1 2 3m
Mkv.1:50

Samþykkt þann
24 MAI 2005
Byggingafulltrúinn í Hafnarfirði
F.h. Sigurbjartur Halldórsson

ÚTG. DAGS. BREYTING: HANNAÐ SAMÞ.

DALSHRAUN 1 HAFNARFIRÐI	BURÐARVIRKI PLATA YFIR 1. HÆÐ SVÆÐI 3
VSB VERKFRÆÐISTOFA	Áritun lögg. hönnuðs: Björn Gústafsson, Kt.180550-4889.
BÆJARHRAUNI 20•220 HAFNARFJÖRÐUR Heimasíða: www.vsb.is • Netfang: vsb@vsb.is Sími585-8600 Fax 585-8610•Kt:710796-2899	Hannað: BG / Teiknað: BG/JJR Mál: 1:50 / Yfirfarið: BG Dags: 21.10.04 / Nr: 03841-B35

FRV