




SÓLUR Í LÍNUM 3 OG 4 1:50

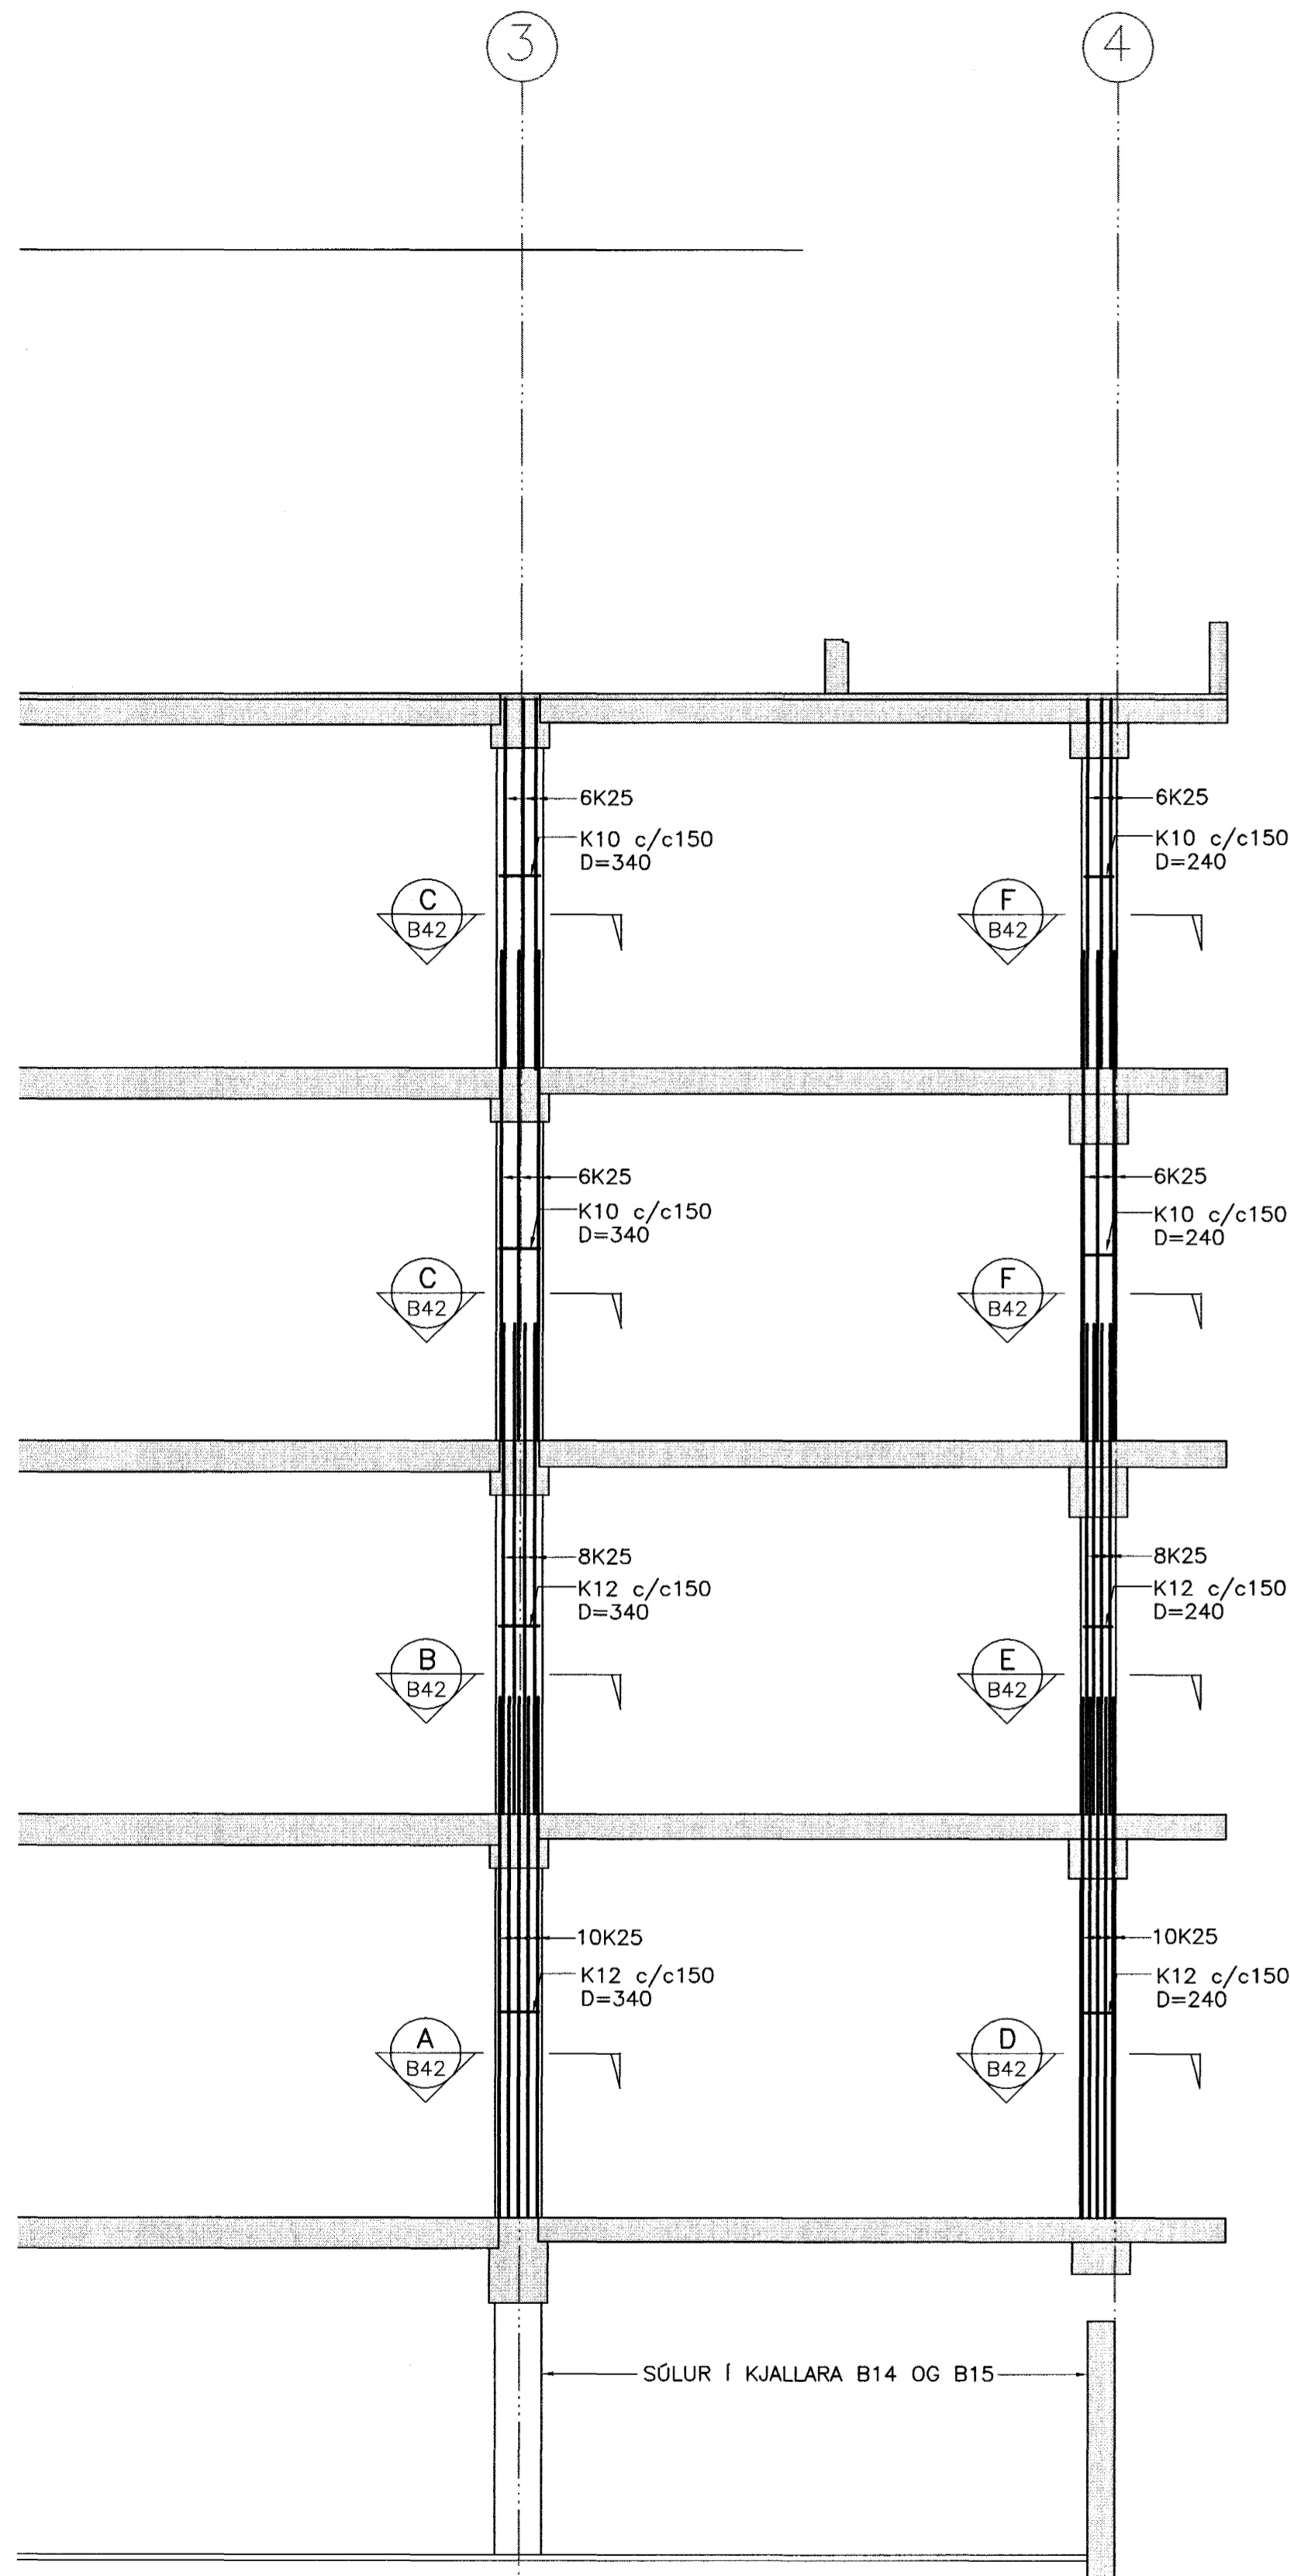


SNID A
1:20 B42

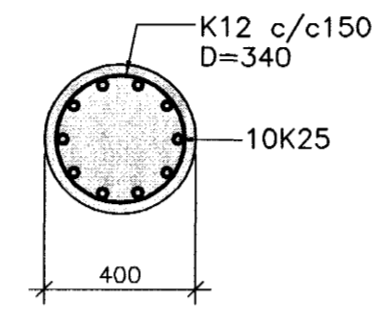


SNID D
1:20 B42

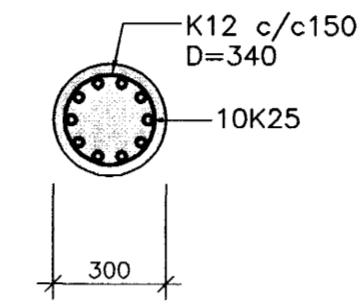


SNID B
1:20 B42

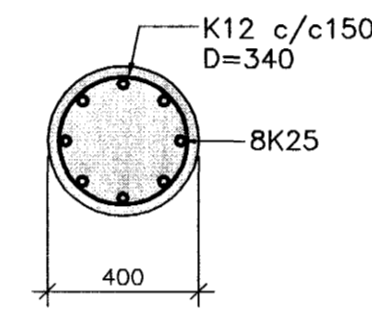


SNID E
1:20 B42

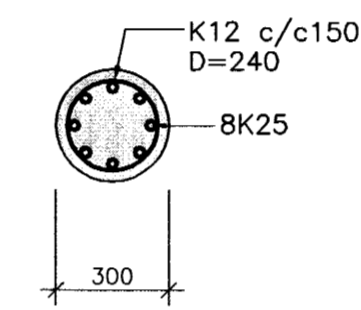

SNID C
1:20 B42

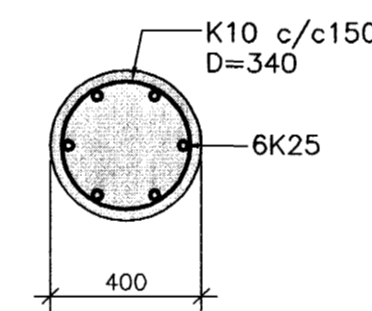

SNID F
1:20 B42

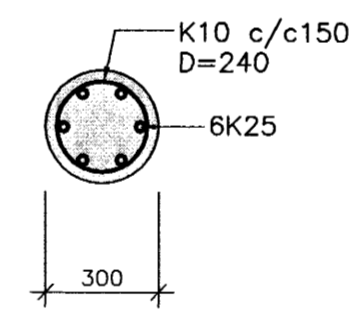

Samykket þann
24 MAI 2005
Bygginga- og húsnæðisráðgjafi
F.H. Sigurbjartur Halldórsson

ÚTG.	DAGS.	BREYTING:	HANNAÐ	SAMP.
DALSHRAUN 1 HAFNARFIRDI			BURDARVIRKI SÓLUR SÓLUR Í LÍNUM 3 OG 4 OFAN KJALLARA	
VSB VERKFRÆÐISTOFA			Áritun ísgg. hönnuða: <i>[Signature]</i> Björn Guðstafsson, Kt.: 186550-4889.	
BEIARHRAUNI 20+220 HAFNARFJÖRDUR Heimilisf. www.vsb.is • Netfang: vsb@veb.is Sími 585-8600 Fax 585-8610 • Kt: 170796-2899			Hannað: BG	Teiknað: BG/JUR
			Máli: 1:20	Yfirfarð: BG
			Dags: 21.10.04	Nr: 03841-B42