


SKÝRINGAR:

HK = Hrákóti
 FK = Frágenginn kóti
 NB = Kóti í neðri brún
 EB = Kóti í efri brún
 NF = Niðurfall
 BSL = Brunaslanga

--- Undirliggjandi lína
 - - - Yfirbyggjandi lína
 - - - Fyrirhugaður léttur veggur
 ☒ Gat í plötu

C: Rimlar og sérhlutamerkingar. 23.04.05
 B: Kótar sorphurðar leiðréttir. 23.09.04
 A: Gólfhallar plötu sýndir. 09.09.04

BREYTINGAR: DAGS:

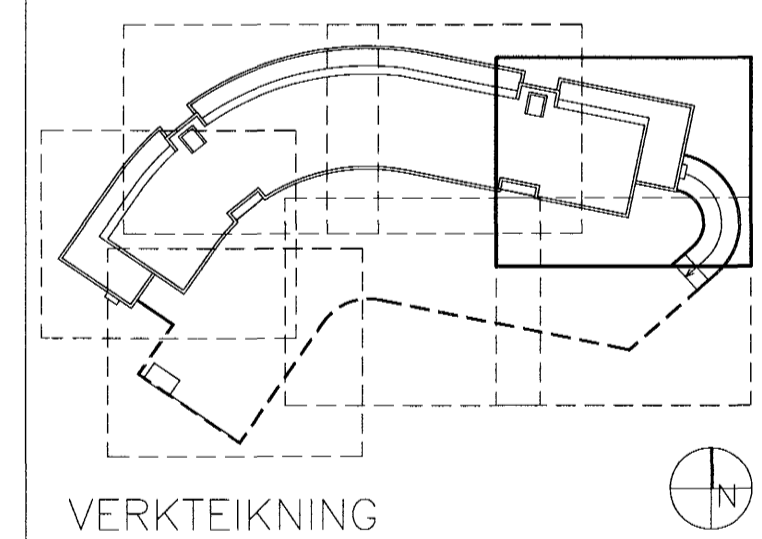

Dalshraun 1, Hafnarfirði
 RIS ehf VERK: DAL5 0406
 KVARDI: 1:50
 DAGS: 25.08.04
 GRUNNMYND KJALLARA, TEIKN: 0B
 BLAD 4 AF 7 SKRÁ: 0406-kjallor.dwg

ÚTI INNI þykkt þann

ARKITEKTAR 23 MAI 2005

BINGHOLTSSTRÉTI 27 101 REYKJAVÍK
 SIMAR 5527660 & 5627660 FAX 5527661
 NETFANG: uti@i.is
 VEFANG: http://www.uti.is

BALDUR Ó. SVAVARSSON ARKITEKTAR FAI
 120.357-5149

JÓN ÞÓR ÞORVALDSSON ARKITEKTAR FAI
 021256-7579

C
204