



SKÝRINGAR:

- HK = Hrökóti
- FK = Frágenginn kóti
- NB = Kóti í neðri brún
- EB = Kóti í efri brún
- NF = Niðurfall
- BSL = Brunaslanga

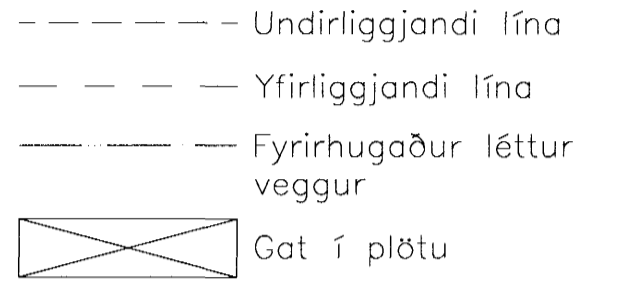

- C: Gluggi G25 og sérhlutamerkingar. 23.04.05
- B: Nabbur út, lúgur f. hraðtengi. 03.12.04
- A: Ástypulag staðsteypra platna minnkuð. 19.10.04

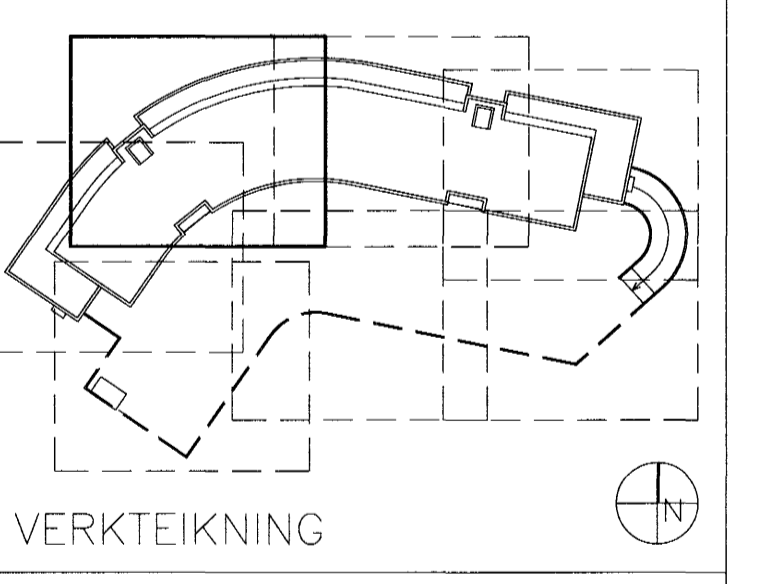

Dalshraun 1, Hafnarfirði  
 RIS ehf  
 GRUNNMYND 1. HÆÐAR  
 BLAD 2 AF 4

VERK: DAL5 0406  
 KVARDI: 1:50  
 DAGS: 23.09.04  
 TEKNI: 0B  
 SKRÁ: 0406-1H.dwg

**ÚTI INNI**  
**ARKITEKTAR** Sampykkt þann 23 MAÍ 2005  
 ÞINGHÓLTSSTRÆTI 27 101 REYKJAVÍK  
 SIMAR 5527660 & 5627660 FAX 5527661  
 NETFANG: uti@uti.is  
 VEFANG: http://www.uti.is  
 BALDUR Ó. SVAVARSSON ARKITEKTAR FAI  
 120357-5149  
 JÓN ÞÓR ÞORVALDSSON ARKITEKTAR FAI  
 021256-7579