




- SKÝRINGAR:
- HK = Hrækóti
 - FK = Frágenginn kóti
 - NB = Kóti í neðri brún
 - EB = Kóti í efri brún
 - NF = Niðurfall
 - BSL= Brunslanga
 - Undirliggjandi lína
 - - - Yfirliggjandi lína
 - Fyrirhugaður léttur veggur
 - ⊠ Gat í plötu

- C: Gluggi G25 og sérhlutamerkingar. 23.04.05
- B: Nabbar út, lúgur f. hraðtengi. 03.12.04
- A: Ásteyplög staðsteypra platna minnkuð. 19.10.04

BREYTINGAR: DAGS:

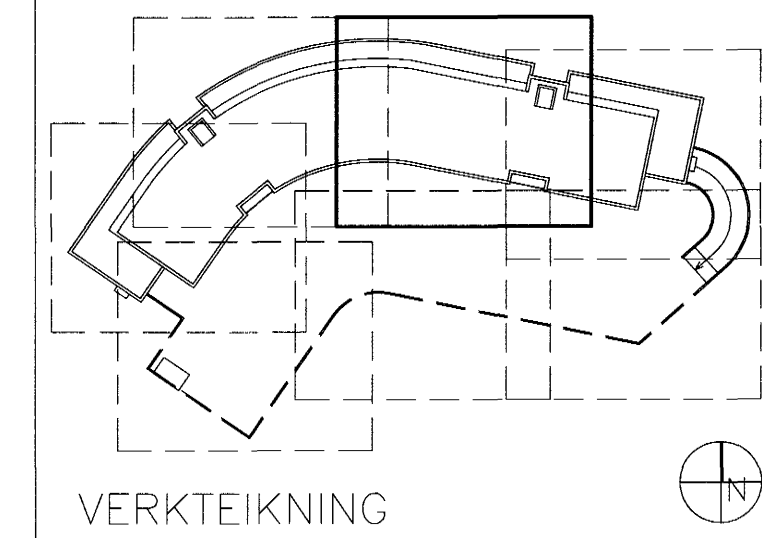

Dalshraun 1, Hafnarfirði
 RIS ehf
 GRUNNMYND 1. HÆÐAR
 BLAD 3 AF 4

VERK: DALS 0406
 KVARDI: 1:50
 DAGS: 23.09.04
 TEIKN: ÖB
 SKRÁ: 0406-1H.dwg

ÚTI INNI
ARKITEKTAR Samþykkt þann 23 MAÍ 2005
 ÞINGHOLTSSÍÐI 27 101 REYKJAVÍK
 SÍMAR 5527660 & 5627660 FAX 5527661
 NETFANG: info@ui.is <http://www.ui.is>
 VEFANG: <http://www.ui.is> Byggingafræðingur í Hafnarfirði
 F.h. Sigurbjartur Halldórsson

BALDUR Ö. SVAVARSSON ARKITEKTAR FAI
 120357-5149
 JÓN ÞÓR ÞORVALDSSON ARKITEKTAR FAI
 021256-7579

C
211

ATH: Hálfting gólfplötu undir
 hringhurð með EXO ateypa fyrir
 en verksæð hefur aðgæmt
 gerð hringhurðar.