


SKÝRINGAR:

HK = Hrökóti
FK = Frögenginn kóti
NB = Kóti í neðri brún
EB = Kóti í efri brún
NF = Niðurfall
BSL= Brunaslanga

- Undirliggjandi lína
- Yfirliggjandi lína
- Fyrirhugaður léttur veggur
- ☒ Gat í plötu

C:
B:
A:
BREYTINGAR: _____ DAGS: _____

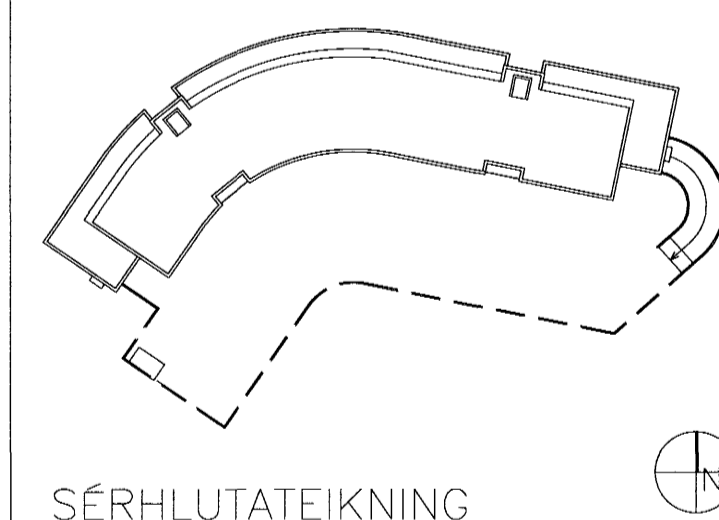

Dalshraun 1, Hafnarfirði

RIS ehf
VERK: DALS 0406
KVARDI: 1:5
DAGS: 23.04.05
LÁRÉTTIR SÉRHLUTAR
A-F
TEIKN: 08
SKRÁ: 0406-X-sérhlutar.dwg

ÚTI INNI þykkt þann

ARKITEKTAR 23 MAI 2005

ÞINGHOLTSSTRETI 27 101 REYKJAVÍK Byggingafulltrúinn í Hafnar
SÍMAR 5527660 & 5627660 FAX 5527661 F.h. Sigurbjartur Halldórsson
NETFANG w@uti.is
VEFFANG http://www.uti.is
BALDUR Ó. SVAVARSSON ARKITEKTAR FAI
120357-5149
JÓN ÞÓR ÞORVALDSSON ARKITEKTAR FAI
021256-7579 **300**