G / 209 — Hleðslugler
Láréttur sérhluti

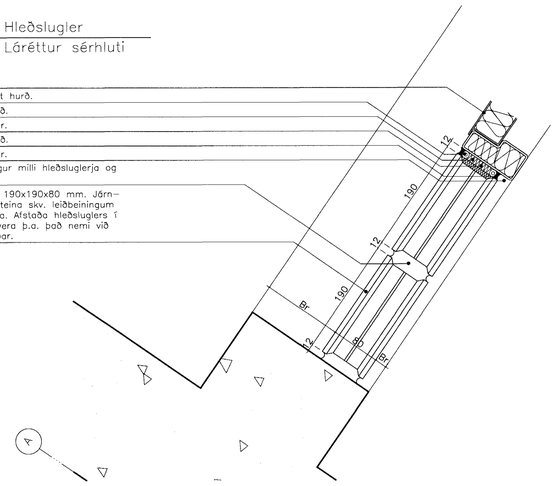

H / 209 — Álklæðning–gluggi
Láréttur sérhluti

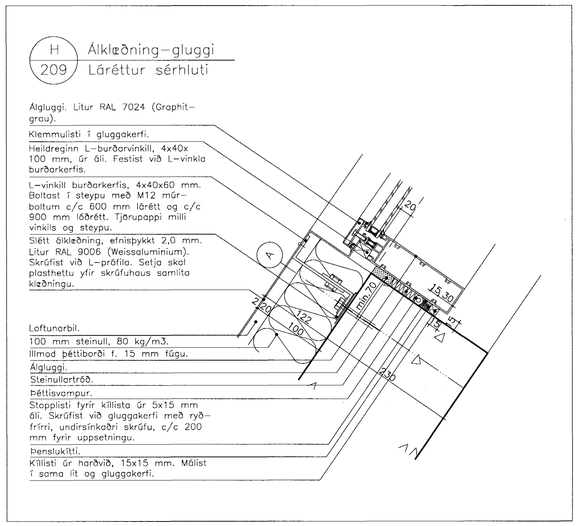

I / 209 — Álklæðning, horn
Láréttur sérhluti

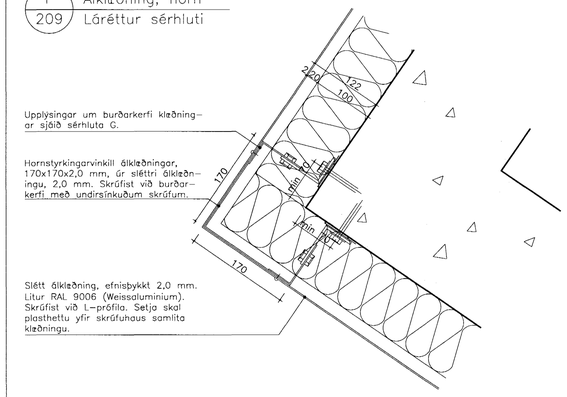

J / 209 — Álklæðning, gaflgluggi
Láréttur sérhluti

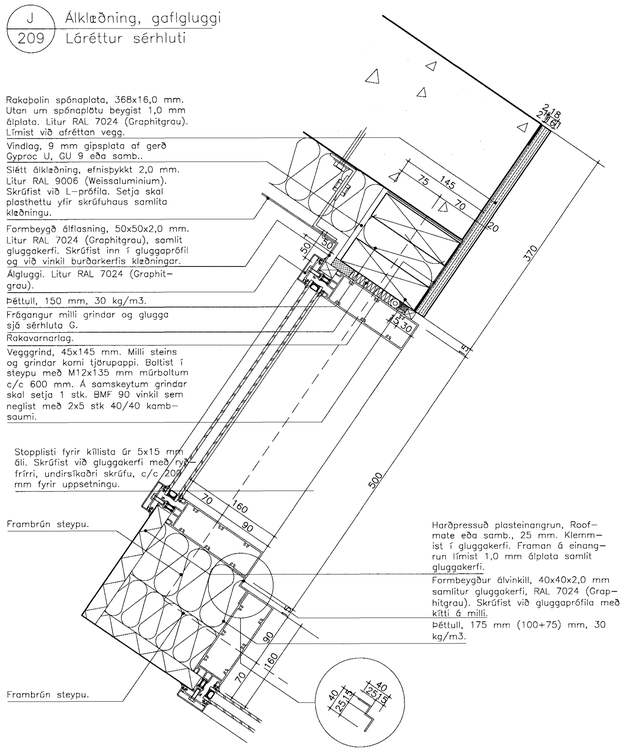

K / 209 — Ál– mætir flísaklæðningu
Láréttur sérhluti

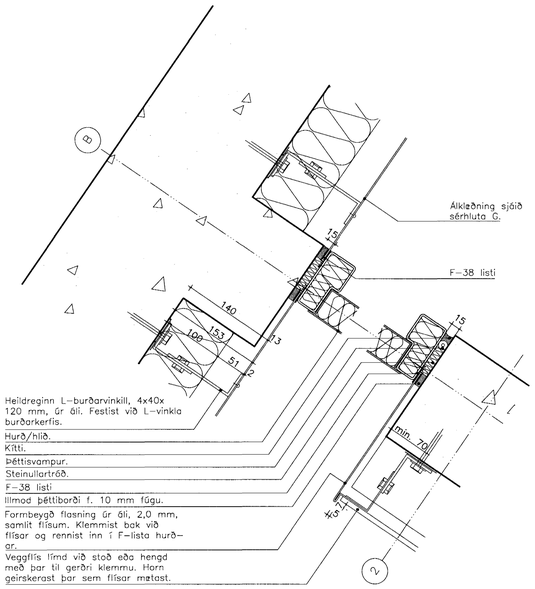

L / 209 — Álklæðning–flóttahurð
Láréttur sérhluti

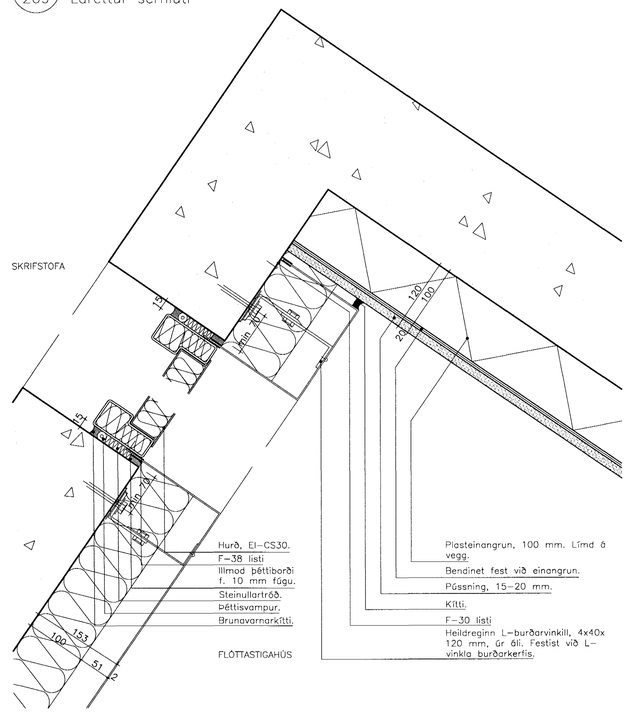

SKÝRINGAR:

HK = Hrákóti
FK = Frágenginn kóti
NB = Kóti í neðri brún
EB = Kóti i efri brún
NF = Niðurfall
BSL= Brunaslanga

- - - - - - Undirliggjandi lína
——— Yfirliggjandi lína
— — — Fyrirhugaður léttur veggur
Gat í plötu

C:
B:
A:
BREYTINGAR: DAGS:

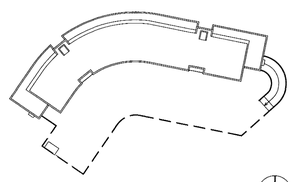

SÉRHLUTATEIKNING

Dalshraun 1, Hafnarfirði

RIS ehf

	VERK:	DALS 0406
	KVARDI:	1:5
	DAGS:	23.04.05
LÁRÉTTIR SÉRHLUTAR G–L	TEIKN:	ÓB
	SKRÁ:	0406–X–sérhlutar.dwg

ÚTI **INNI**

A R K I T E K T A R
ÞINGHOLTSSTRÆTI 27 101 REYKJAVÍK
SÍMAR 5527660 & 5627660 FAX 5527661
NETFANG ui@ui.is
VEFFANG http://www.ui.is
BALDUR Ó. SVAVARSSON ARKITEKTAR FÍ
120357–5149
JÓN ÞÓR ÞORVALDSSON ARKITEKTAR FÍ
021256–7579

Samþykkt þann 23 MAI 2005
Byggingafulltrúinn í Hafnarfirði
F.h. Sigurbjartur Halldórsson

301