S / 209 — EI-60 gipsveggur að skrifstofu
Láréttur sérhluti

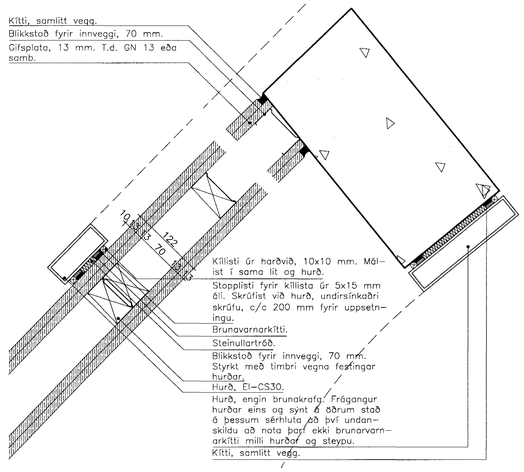

U / 209 — Lúga að stigleiðslu
Láréttur sérhluti

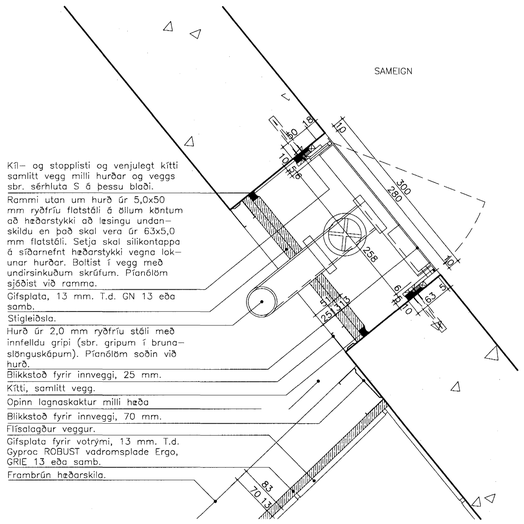

T / 209 — Innfelld brunaslanga í vegg
Láréttur sérhluti

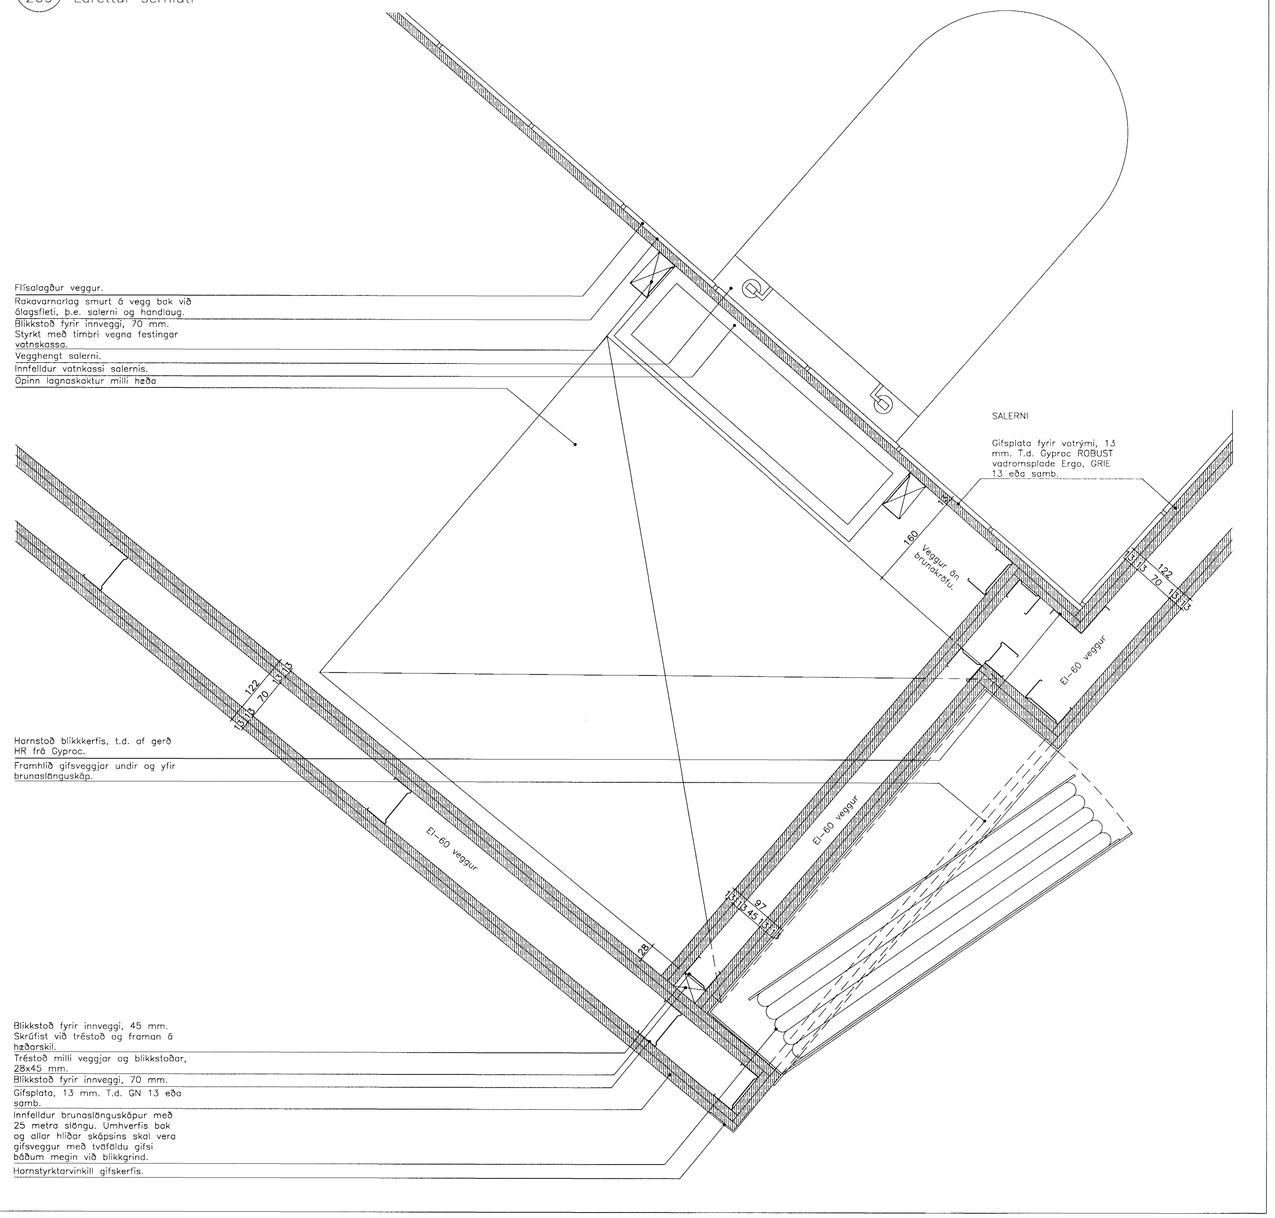

SKÝRINGAR:

HK = Hrákóti
FK = Frágenginn kóti
NB = Kóti í neðri brún
EB = Kóti i efri brún
NF = Niðurfall
BSL= Brunaslanga

- - - - - - Undirliggjandi lína
——— Yfirliggjandi lína
—— —— Fyrirhugaður léttur veggur
Gat í plötu

C:
B:
A:
BREYTINGAR: DAGS:

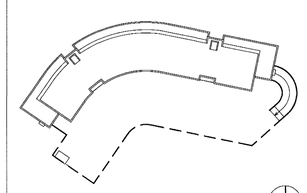

SÉRHLUTATEIKNING

Dalshraun 1, Hafnarfirði

RIS ehf

VERK:	DALS 0406
KVARÐI:	1:5
DAGS:	23.04.05
TEIKN:	ÓB
SKRÁ:	0406-X-sérhlutar.dwg

LÁRÉTTIR SÉRHLUTAR
S–U

ÚTI **INNI**

A R K I T E K T A R
ÞINGHOLTSSTRÆTI 27 101 REYKJAVÍK
SÍMAR 5527660 & 5627660 FAX 5527661
NETFANG ui@ui.is
VEFFANG http://www.ui.is
BALDUR Ó. SVAVARSSON ARKITEKTAR FAÍ
120357-5149
JÓN ÞÓR ÞORVALDSSON ARKITEKTAR FAÍ
021256-7579

Samþykkt þann
23 MAÍ 2005
Byggingafulltrúinn í Hafnarfirði
F.h. Sigurbjartur Halldórsson

303