


GRUNNMYND 1:125

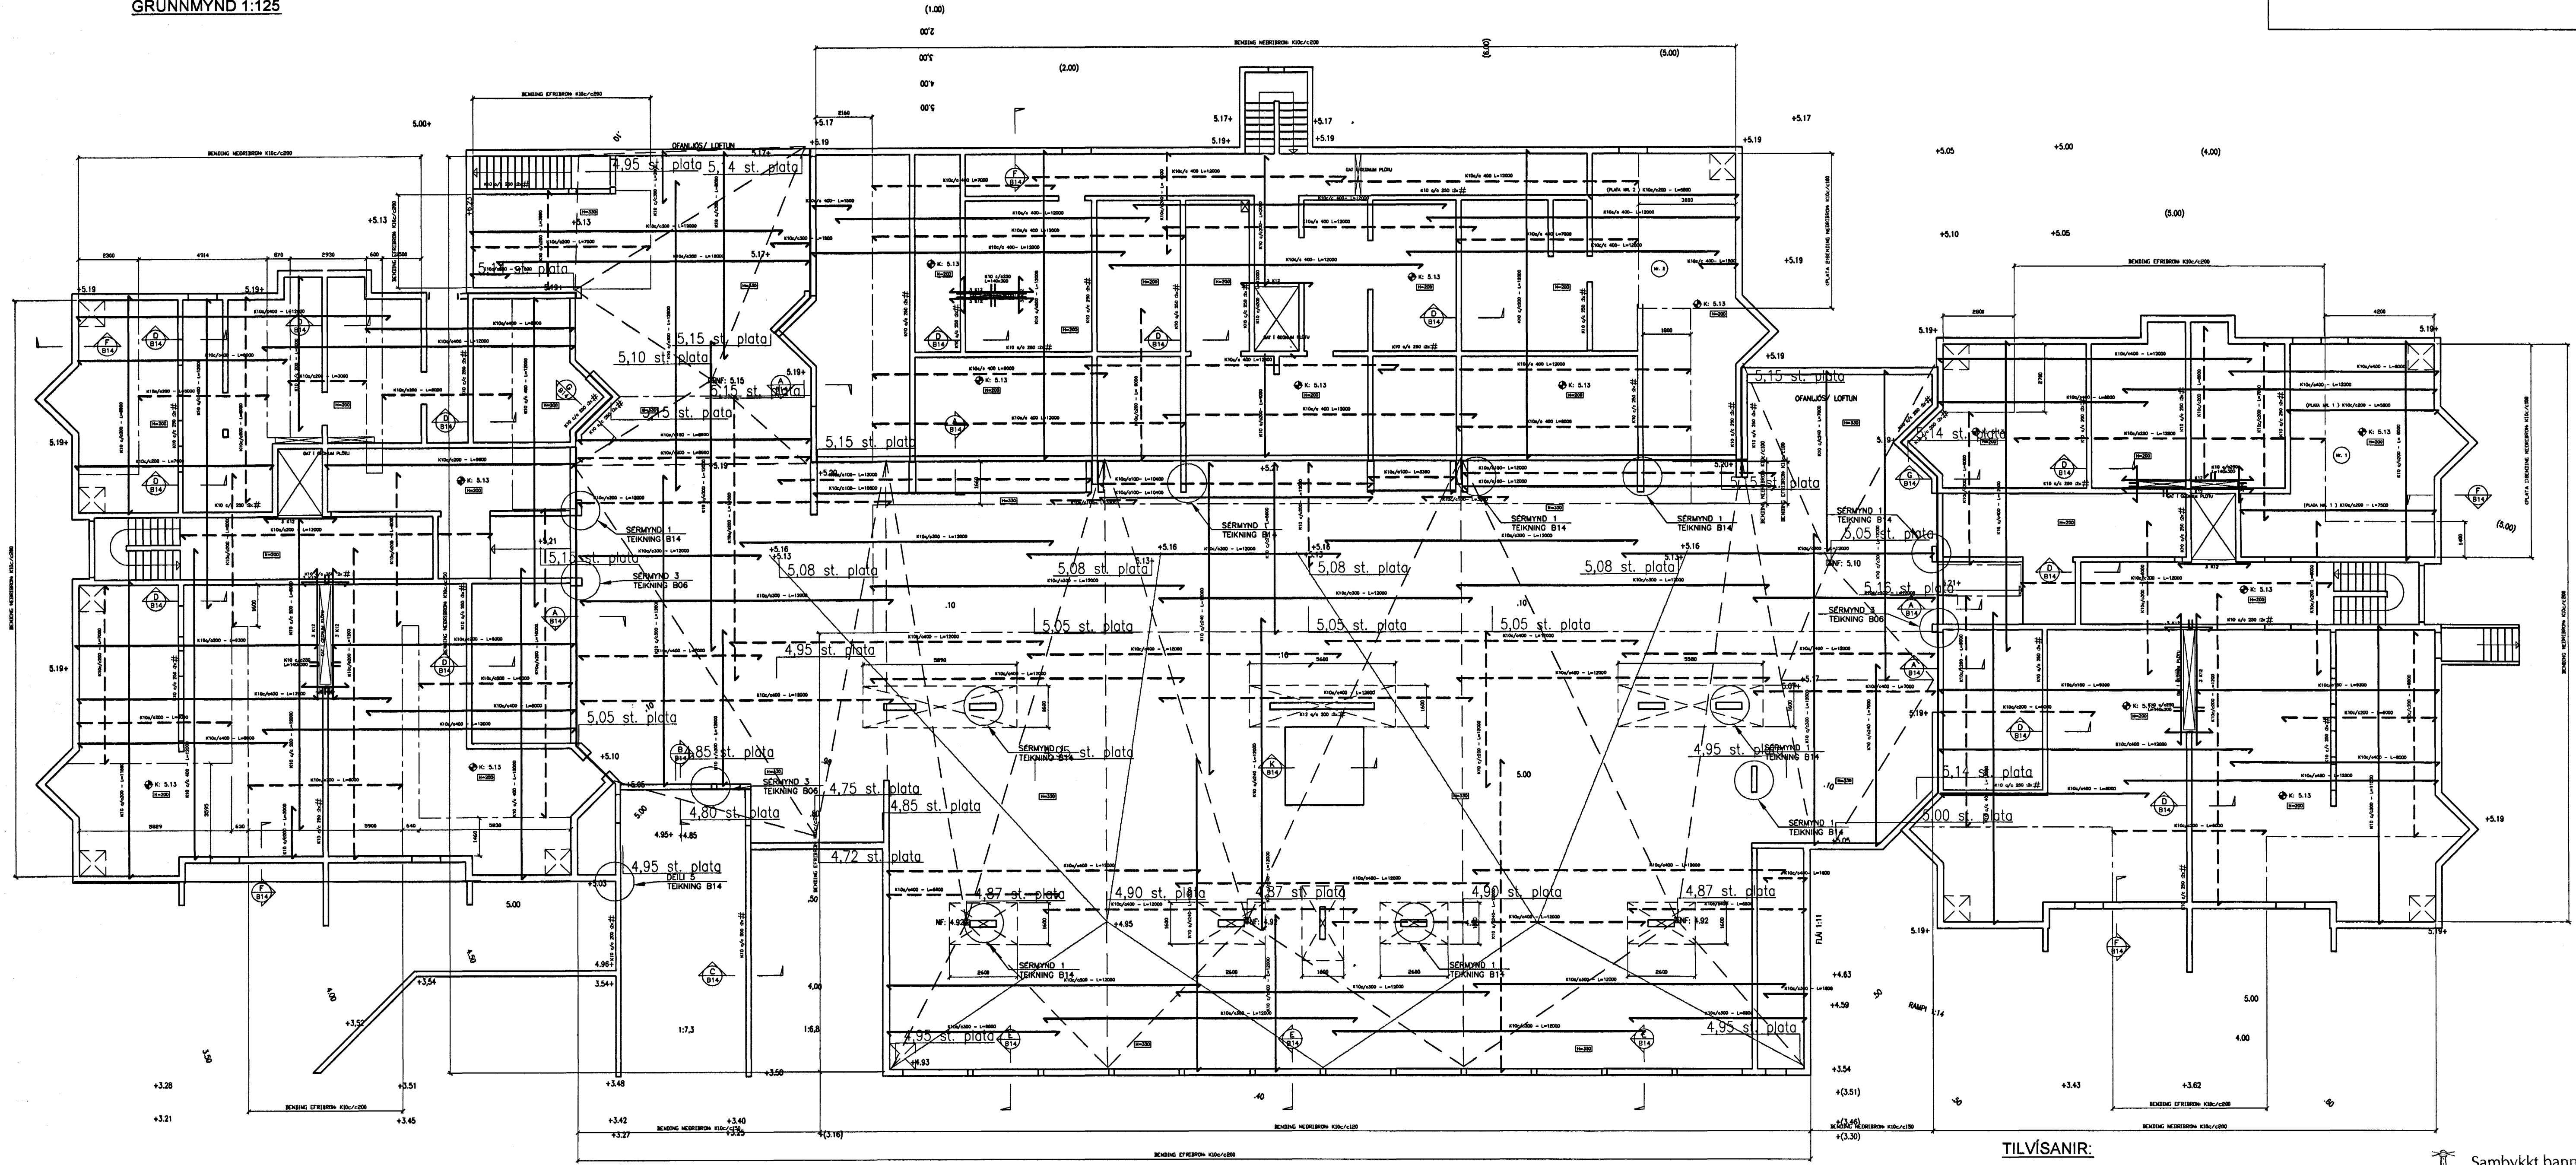

SKÝRINGAR


- I HORN MERKT X KOMI BENDING NET 6 K10c/c200
- I BÁÐAR BRÚNIR L=1200x1200

- TÁKNAR MÖRK EFRIBENDINGAR

- TÁKNAR AUKABENDINGU YFIR SÓLUR EDA VEGGI.
- NET K10c/c 200 I BÁÐAR ÁTTIR


- SKYGGD SVÆÐI TÁKNAR VEGGI NEDAN KJALLARAPLÖTU

- I ALLA VEGGENDI KOMI 2 K12 SEM BUNDIN ERU Í LYKKJUR K10 c/c 250 L=140x300

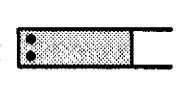- 2 K12 

- KRINGUM ÖLL OP KOMI 3 K12 ER NÁI 600 YFIRFYRIR OP (SKEYTILENGD)
- 3 K12 BUNDIN Í U-LYKKJUR K10 c/c 250 L=140x300 FYRIR PL 200
- 3 K12 BUNDIN Í U-LYKKJUR K10 c/c 250 L=240x300 FYRIR PL 330

- K10 c/c 200 :2x # TÁKNAR TVÖFALDA BENDINGU - BENDING KOMI Í UTBRÓN VEGGJA
- K10 c/c 200 :1x # TÁKNAR EINFALDA BENDINGU - BENDING KOMI Í MIDJAN VEGG

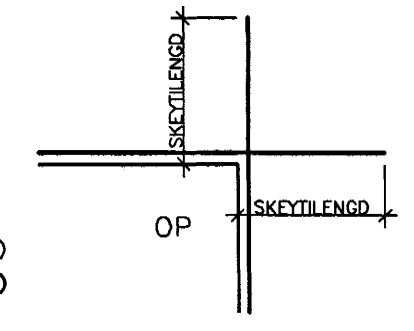

TILVÍSANIR:

ALMENNAR SKÝRINGAR SJA BL. NR. 04758-B00
MÁLSETNINGAR Á VEGGJUM TEIKNING ARKITEKTA

Sampykkt þann
23 MAI 2005

Byggingafultrúinn í Hafnarvíði
Eh. Sigurthjartur Halldórsson

BROTÞOLSFLOKKUR STEYPU C35 - PLATA YFIR BÍLAKJALLARA

BROTÞOLSFLOKKUR STEYPU C25-VEGGIR OG PLÖTUR INNANHÚS

BROTÞOLSFLOKKUR STEYPU C35-VEGGIR AÐ JÖRD

E	04.05.05	BREYTING Á PLÖTUKÓTUM OG HALLALÍNUR NIDURFALLA SETTAR INN	Sampykkt þann
D	16.03.05	PLÖTUKÓTAR MERKTIR INN Á GRUNNMYND	HJ
C	23.12.04	BENDING OG MÁLSETNING	23 MAI 2005
B	14.12.04	BENDING OG MÁLSETNING	HJ
A	07.12.04	BENDING OG MÁLSETNING	Byggingafultrúinn í Hafnarvíði
ÓTG.	DAGS.	BREYTING:	Eh. Sigurthjartur Halldórsson
			HANNAD SAMP.

HERJÓLFSGATA 36, 38 OG 40 LANGEYRARMÖLUM HAFNARFIRDI	BURDARVIRKI VEGGIR OG PLATA YFIR BÍLAKJALLARA YFIRLIT <i>Sigmundur</i>
---	---

VSB VERKFRÆÐISTOFA	Áritun lögg. hönnuða: Björn Guðafsson Kt.180550-4889 <i>Björn</i>
---------------------------	--

BEJARHRAUNI 20*220 HAFNARFJÖRÐUR Heimasíða: www.vsb.is • Netfang: vsb@vsb.is Sími: 585-8600 Fax: 585-8610 • Kt: 710796-2899	Höfundur: HJ Mál: 1:125 Dags: 25.10.04	Teiknari: HJ Yfirari: HJ Númer: 04758-B09-E
---	--	---