PLATA YFIR 1. HÆÐ. GRUNNMYND. 1:50

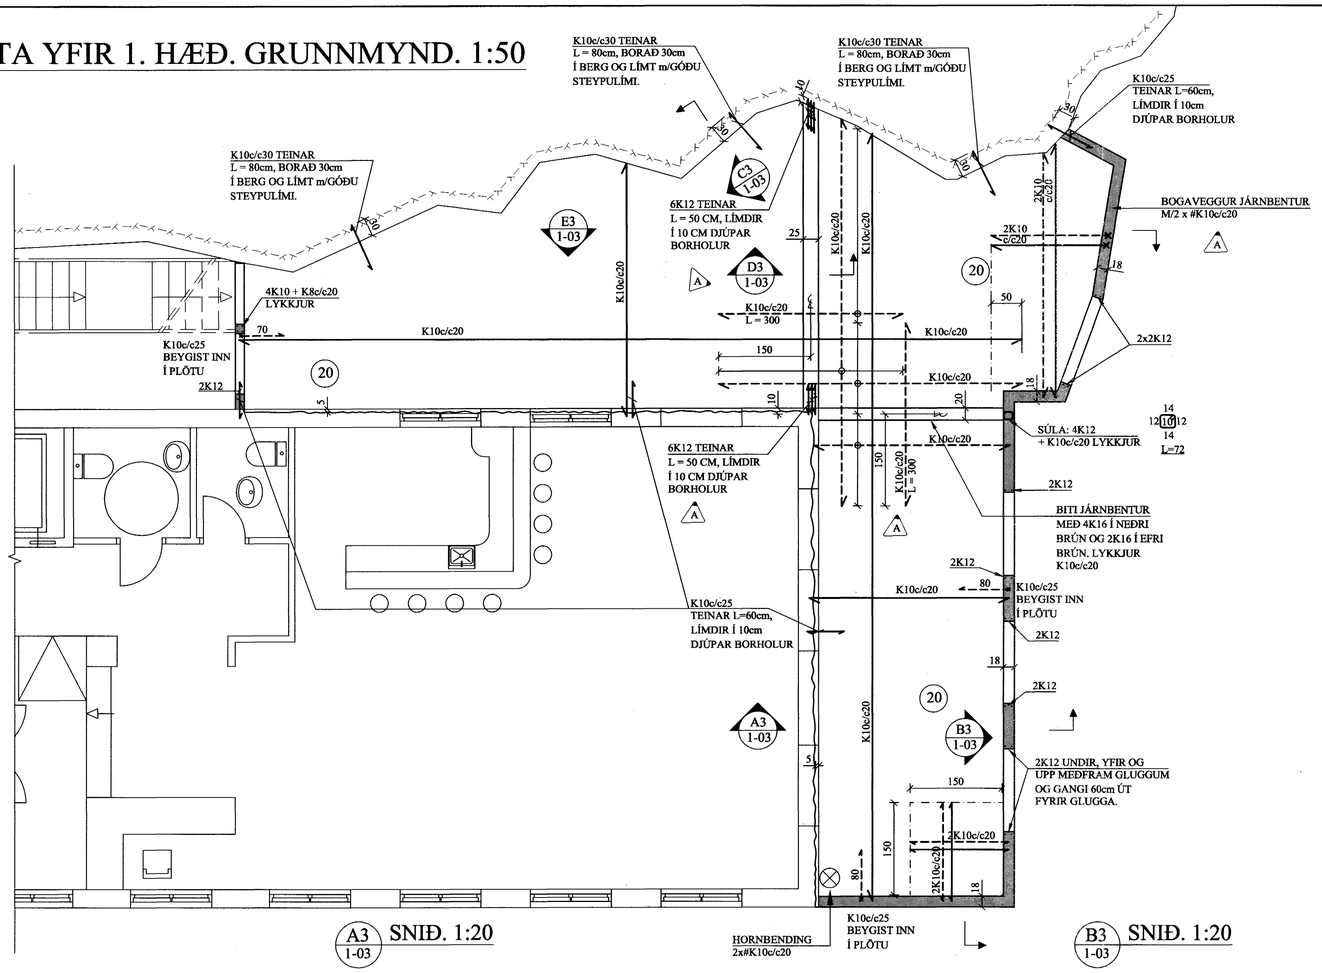

A3 1-03 SNIÐ. 1:20

B3 1-03 SNIÐ. 1:20

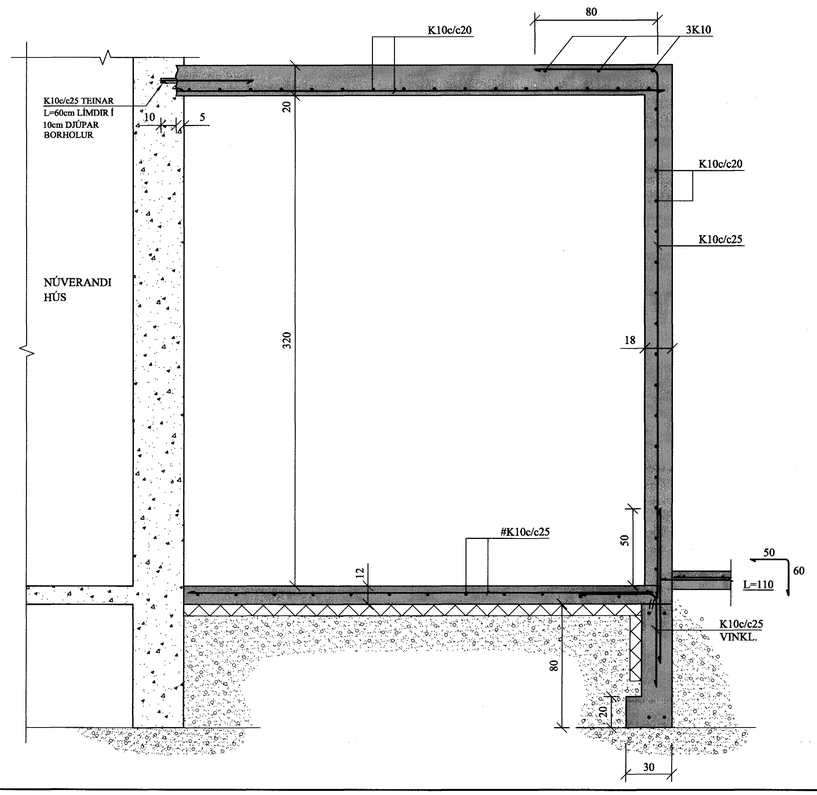

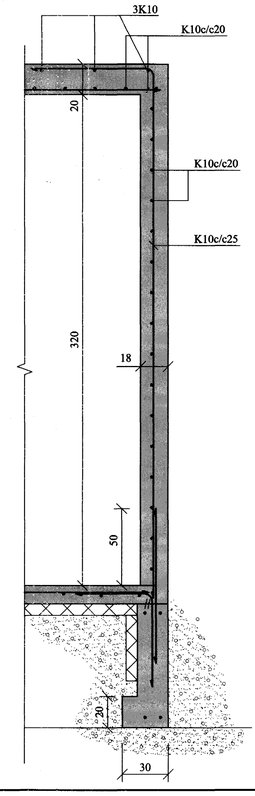

C3 1-03 SNIÐ. 1:10

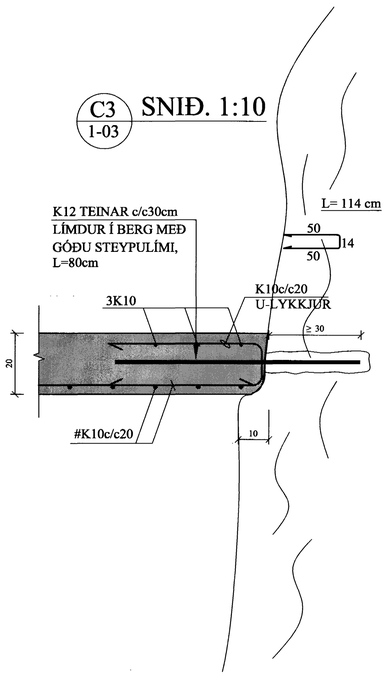

D3 1-03 SNIÐ. 1:10

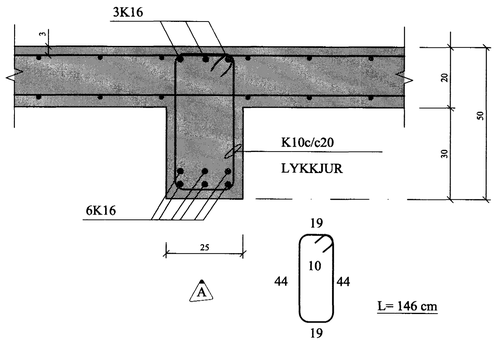

E3 1-03 SNIÐ. 1:50

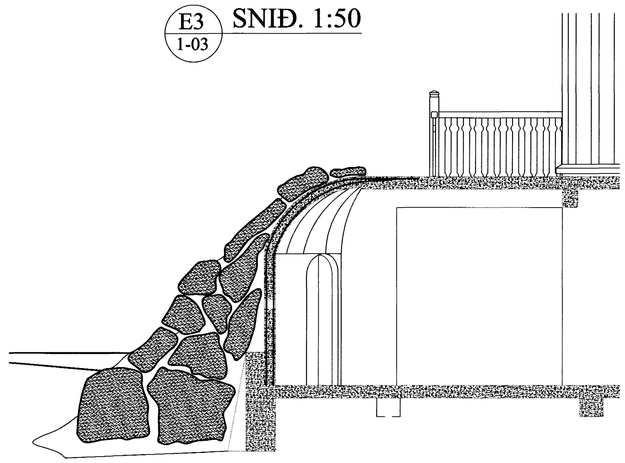

A	19.04.'05	BITI Í PLÖTU.	Jón Kr.

BREYTINGAR

TILVÍSANIR:

SKÝRINGAR..... SJÁ TEIKN. NR. 1-01

Samþykkt þann
23 MAI 2005
Byggingafulltrúinn í Hafnarfirði
F.h. Sigurbjartur Halldórsson

Reikn.	JKR/AJG	Ágúst '04	Útgefið:	12.02.'05
Teikn.	AJG/JHG	Ágúst '04	Kvarði:	1:50, 1:20
Ath.				
Samþ.				

FJÖRUKRÁIN - viðbygging
Hafnarfirði
Nr. 1-03

Verkhluti
PLATA YFIR 1. HÆÐ.
GRUNNMYND OG SNIÐ.

Jón Kristjánsson
Byggingarverkfræðingur
FVFÍ
Skútagata 19
101 Reykjavík
Sími: 551-9820 Gsm: 863-2154
Kt: 210754-4829
Netfang: jokris@simnet.is
http://www.vjk.is