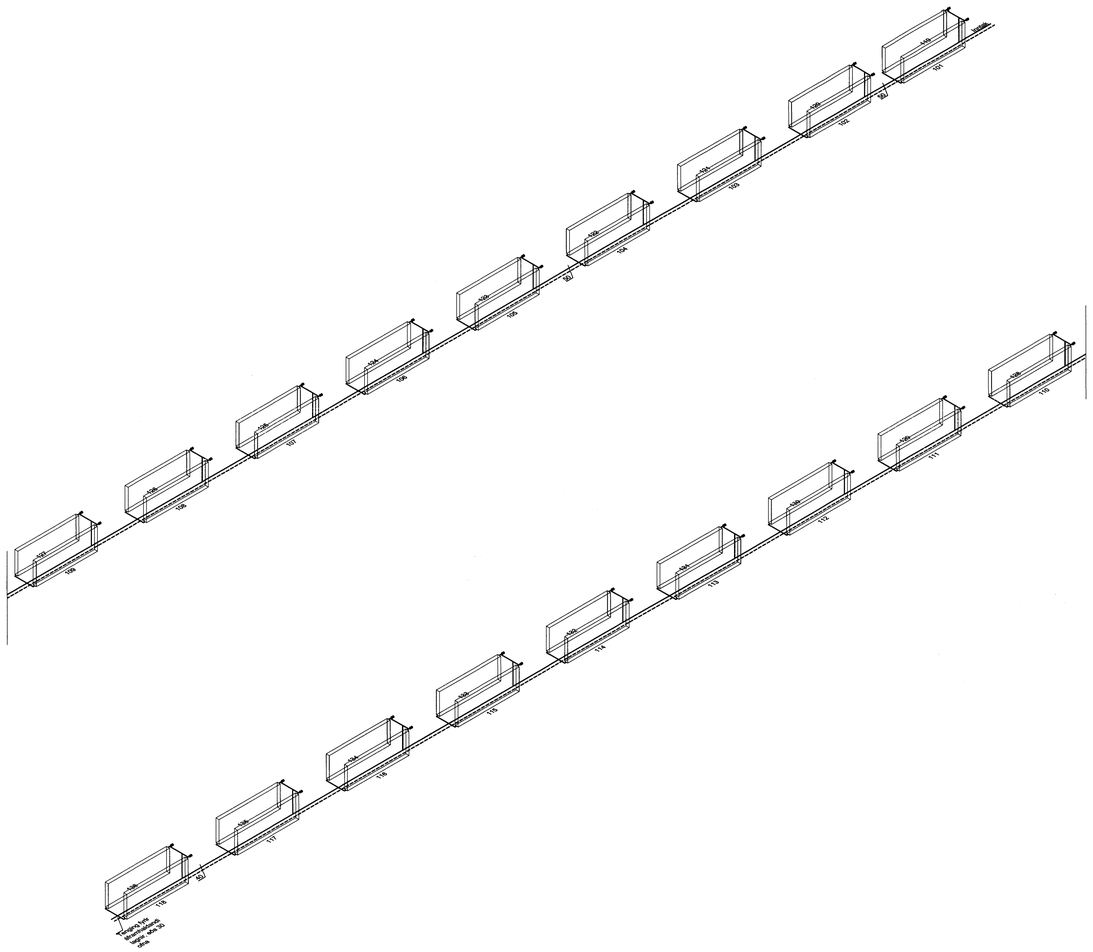

Nr ofn	Þörf Wött	Lengd mm	Hæð mm	Tenging
101	1630	2000	500	BC-10
102-117	1500	2400	500	BC-10
118	1630	2600	500	BC-10
119	1630	2000	500	AB-10
120-135	1500	2400	500	AB-10
136	1630	2600	500	AB-10
	54520	W		

Athugasemdir og skýringar

Nota skal viðurkennt og vottað efni.

Ofnar skulu vera framleiddir í samræmi við ÍST 442.
Á ofnum skal vera stillité, loftskrúfa og loki á framrás sem stillist eftir herbergishita.

Hitakerfi skal prófa með 600 kPa (6 kp/cm2) þrýstingi sem standa skal óhreyfður í sólahring.

Athugasemdir og skýringar

Pípur skulu vera svartar stálpípur með skrúfuðum fittings, nema annað sé tekið fram.
Nafnmál pípa eru gefin í mm á kerfismynd.
Pípur skal einangra með 15-20 mm glerullarhólkum, eða sambærilegu.
Allar pípur skal leggja þannig að eðlileg hitaþennsla þeirra hindrist ekki.
Hitakerfi skal þrýstiprófa með köldu vatni við 6 kg/cm² þrýsting í einn sólahring án þess að falla.
Ónefnt mál eru 10 mm

Samþykkt þann
23 MAI 2005
Byggingarfulltrúinn í Hafnarfirði
F.h. Sigurbjartur Hjálmarsson
16/9/01

Verkfræðistofan Höfn Reykjavíkurvegur 62, 220 Hafnarfjörður Nafn teiknara: Skúrlaugur Þorsteinsson Byggingaverkfræðingur Kt. 050653-5079	Verkheiti: Möhella ehf Teikning: Miðstöð Rúmmynd Mælikvarði: 1 : 50 Teikning samþykkt:	Verkstaður: Möhella 4 Hfn Teikning nr.: LH2 Teikning: rg-115	
Teiknað: Benedikt Grétar Ásmundsson Yfirfarið: Benedikt Grétar Ásmundsson Dagsetning: 15.04.05			