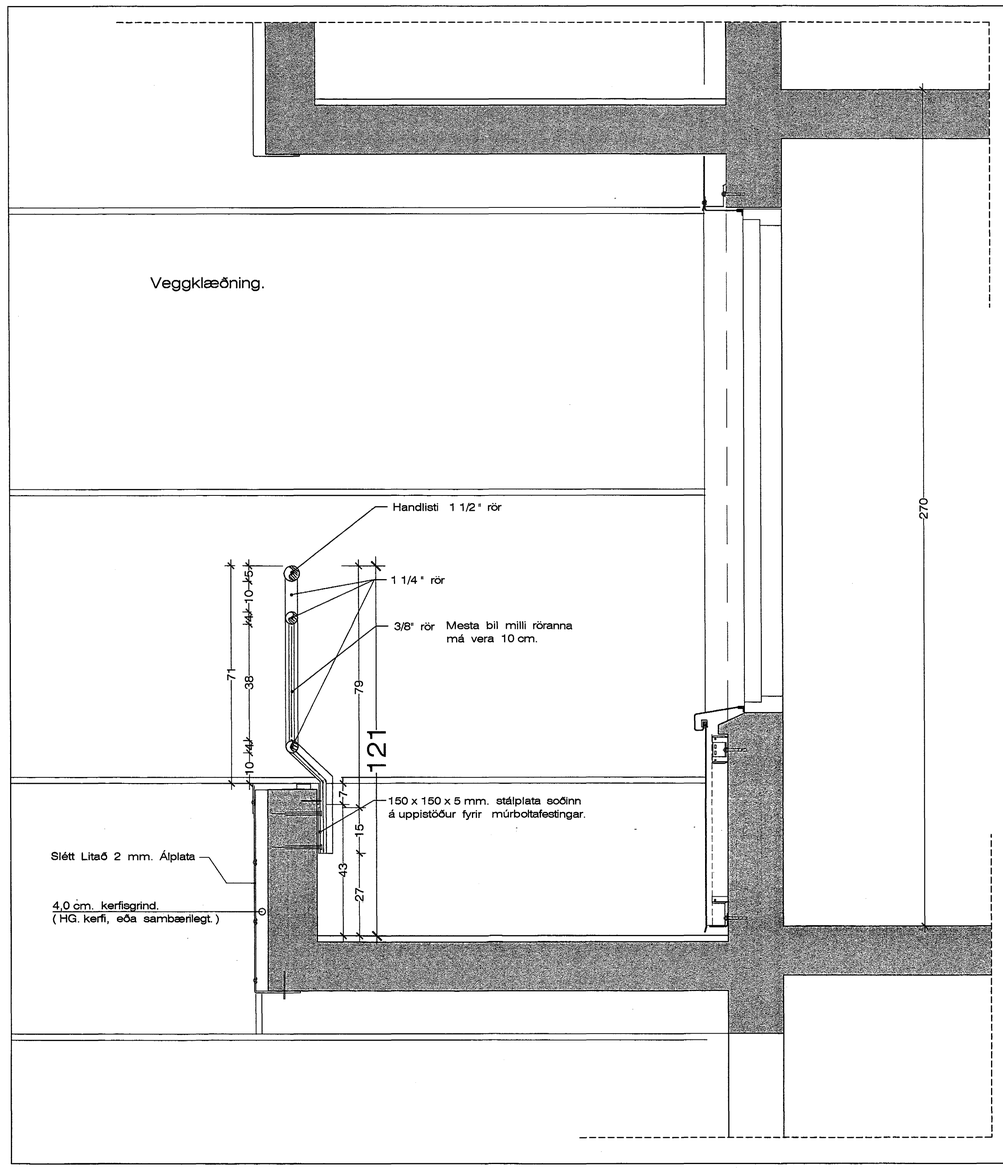

Sneiðing í svalir. 1:10

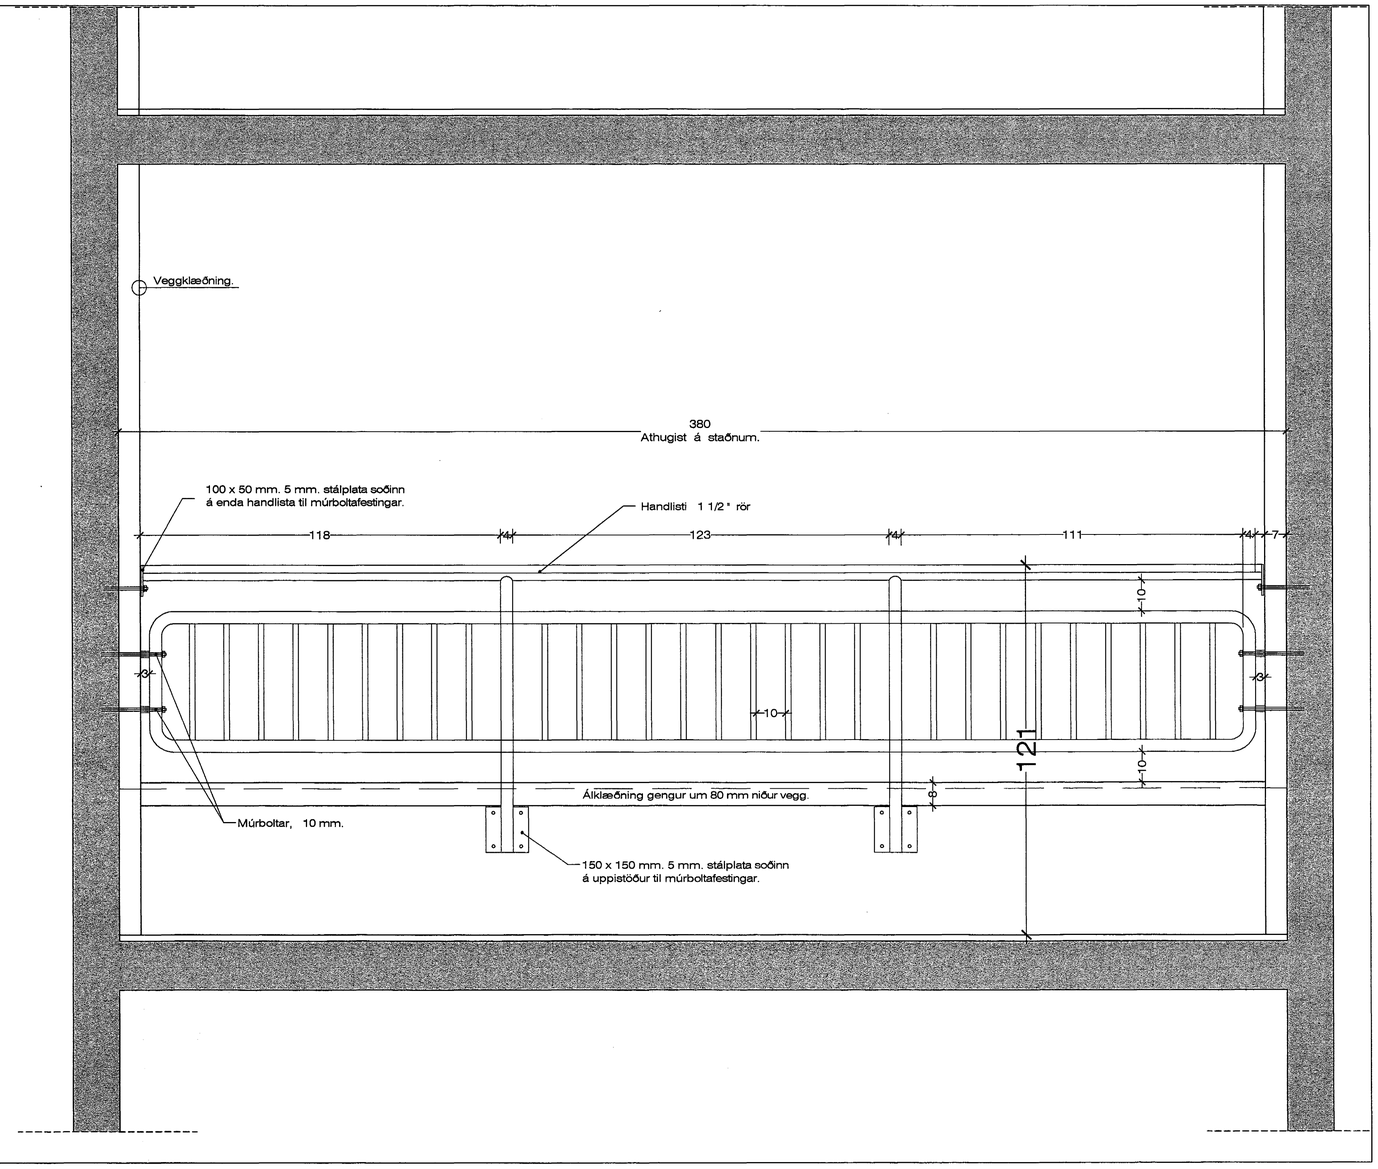

Sneiðing í svalir, útlit á innanvert svalahandrið. 1:10

SKÝRINGAR.: VERKLÝSING.

Svalahandrið skal smíða úr heitgalvaniseruðum rörum.

Bolta skal uppistöður á handriðum í svalavegg með 4 x 10 mm múrboltum.
Bil á milli röra sem fest eru í svalavegg, má hvergi vera lengra en 150 cm.

Festa skal svalahandrið inn í steypta hliðarveggi með múrboltum.

Hvergi má vera meira bil milli láréttra og lóðréttra röra en 10 cm.

Þarsem þarf að smíða röragrindur í minni hlutum, skal setja þær saman með Rörastýringum. og ganga vandlega frá öllum festingum.

Öll mál á handriðum skal athuga nákvæmlega á staðnum, áður en smíði hefst.

Samþykkt þann
23 MAI 2005
Byggingafulltrúinn í Hafnarfirði
F.h. Sigurbjartur Halldórsson

Miðvangur 2 - 8 Hafnarfirði. Svalahandrið.

VERK. NR.
TEIKN. NR. 206
DAGS. 25. - 2. - 2005 MÁL. 1:10
BREYTT.

JÓN GUÐMUNDSSON ARKITEKT
VINNUSTOFA SUÐURLANDSBRAUT 16 REYKJAVÍK SÍMI 552 5055
KT. 310561 3259

Jón Guðmundsson. arkitekt. Suðurlandsbraut. 16 1.3.2005 10:16 Miðv.2002.dwg