



Norðurhlíð Mkv. 1:60

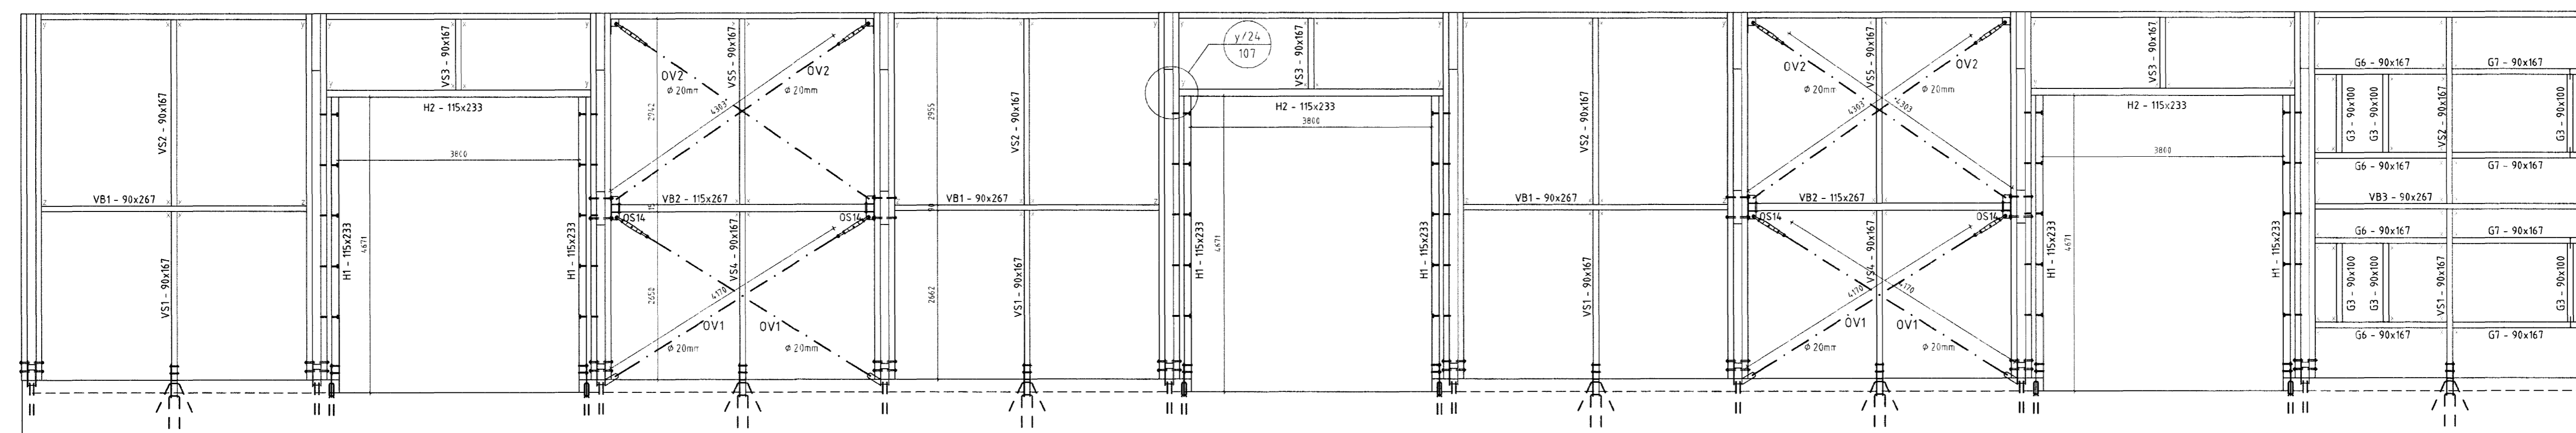


Suðurhlíð Mkv. 1:60


Sérmynd $\gamma/24$ Mkv.: 1:10

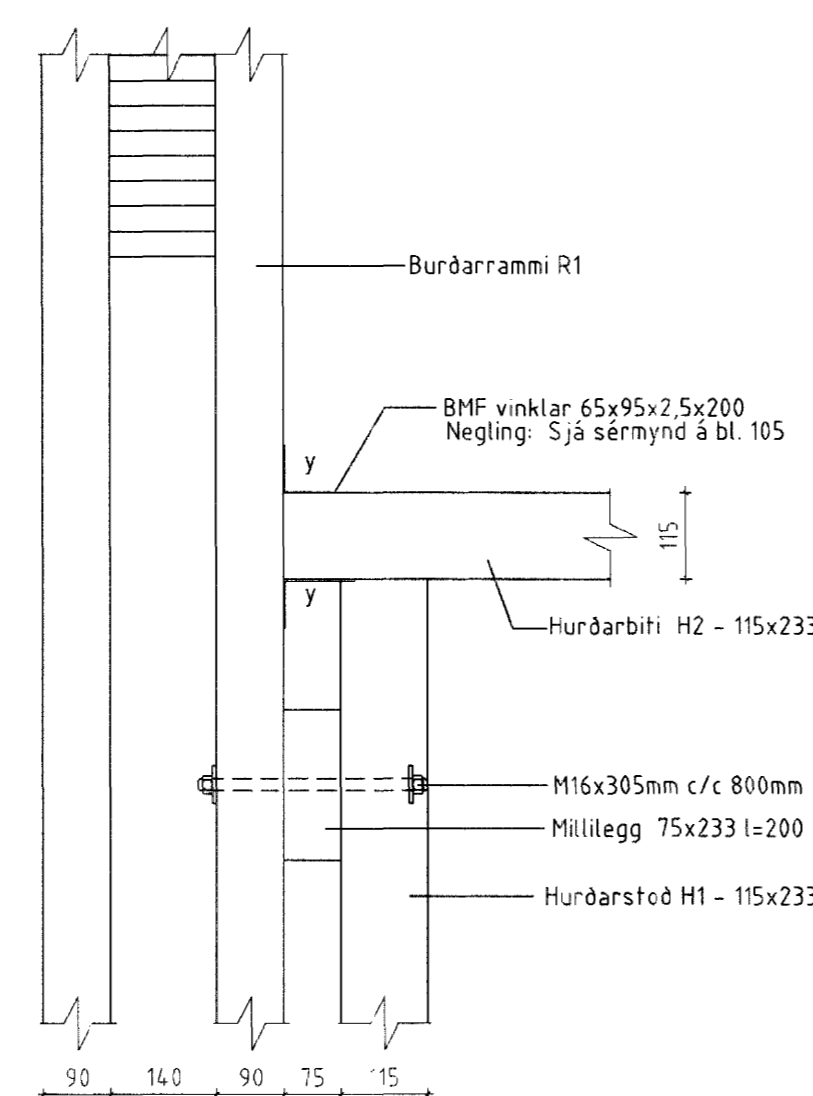

Sérmynd $x/25$ Mkv.: 1:10

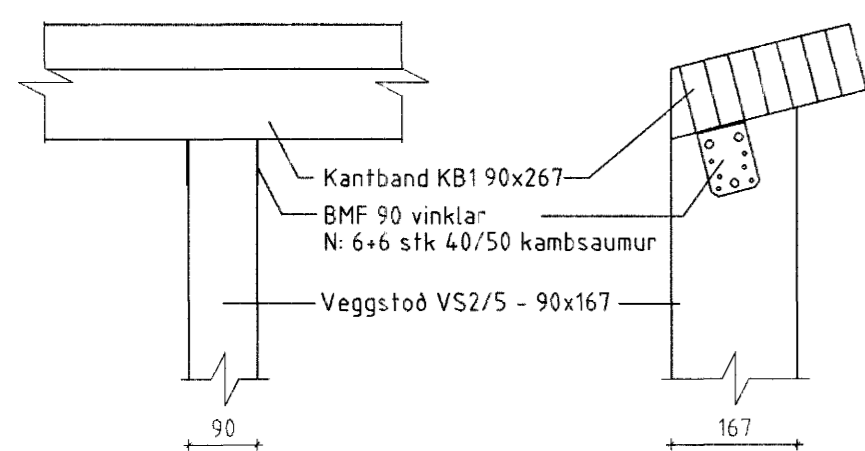

Sérmynd $x/26$ Mkv.: 1:10

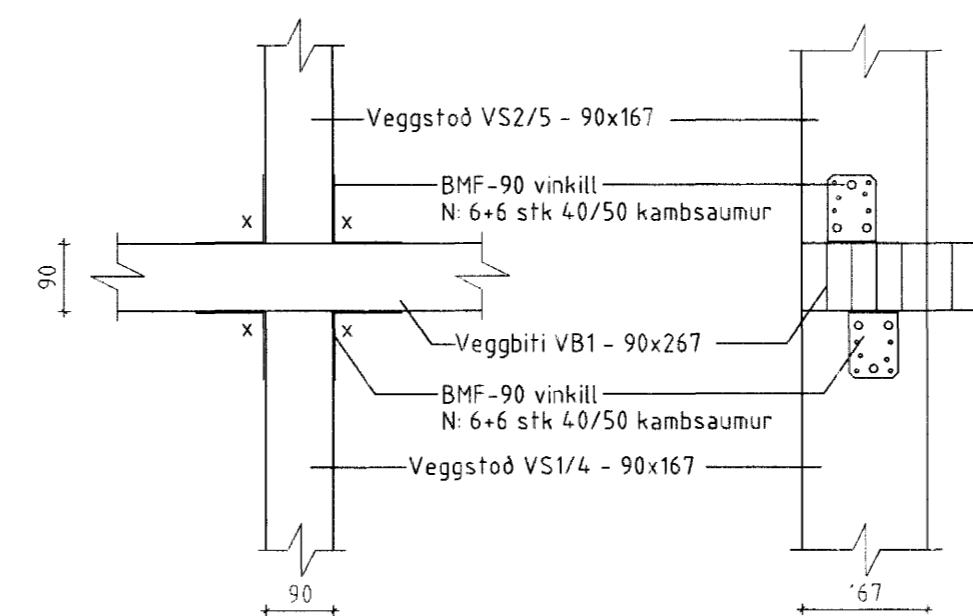

ÖLL AFRÖD OG AFRITUN TEKNIÐINGAR AD HLUTA EDA Í HEILD ER HÁÐ SKRIFLEGU LEYFI LÍMTRÉVIRIÐS EHF		ÚTGAFA NR. 107	
Númer	Dags	Svöng breytingar	ÚTGAFA NR. 107
Tæknideild Viðarhóla 2b, 110 Reykjavík Sími 530 6000 Fax 530 6019		MKV. 1:60, 1:10 DAGS. 2005 VERNR. 2004.110001	ÚTGAFA NR. 107
HEITI VERKS Óseyrarbraut & Hafnarfirði		TEKNI. BI/IH REKNI. BI	ÚTGAFA NR. 107
HEITI TEKNIÐINGAR Hlúðarmyndir - sérmyndir		NAFN HÖNNUNAR Bjarni Ingbergsson byggingtæknifræðingur kt. 030861-2729	DAGS. ÁRITUNAR 23 MAI 2005
		ÁRITUN HÖNNUNAR Bjarni Ingbergsson	DAGS. ÁRITUNAR 23 MAI 2005
		ÁRITUN SAMRÆM HÖNNUNAR Ljósfræðingur	DAGS. ÁRITUNAR