


Þakgluggi Mkv.: 1:5

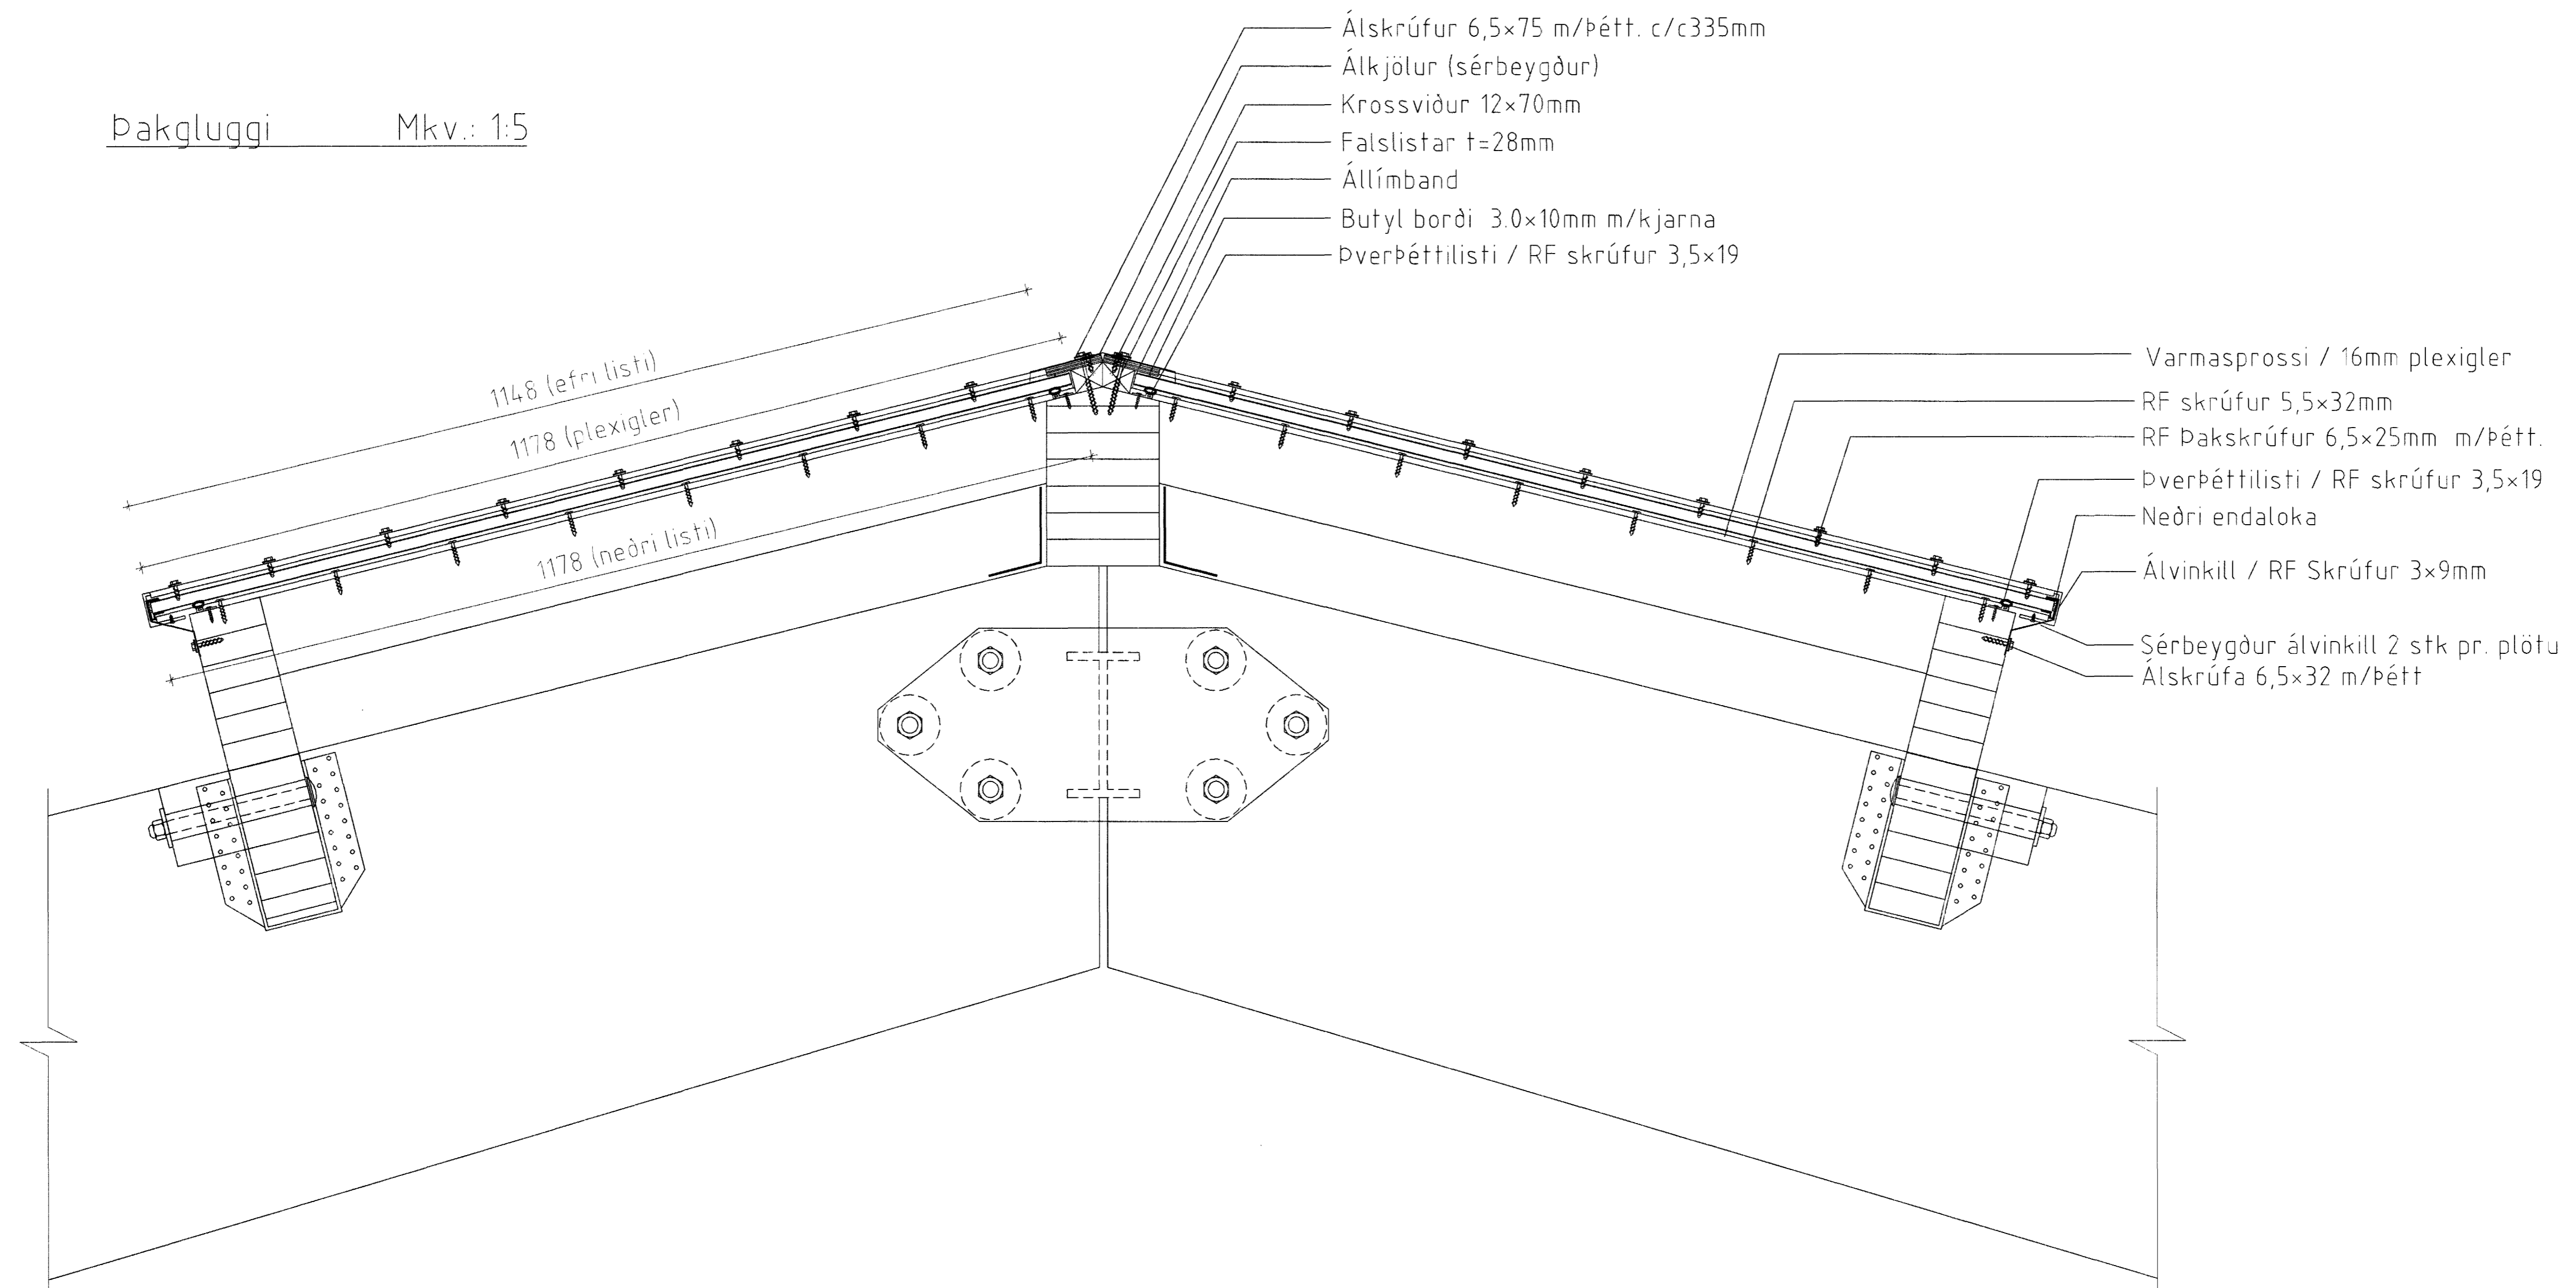

Samþykkt þann

23 MAI 2005

ÖLL AFRIT OG AFRITUN TEKNINGAR AB HLUTA EÐA Í HEILD ER HÁÐ SKRIFLEGGU LEYRI LÍMTRÉVIRNETS EHF.
Byggingatillitgjafi / Hafnarfirði
F.h. Sigurbjartur Halldórsson

Númer	Dags	Skýring breytingar				
Tæknideild Vidarhofða 2b, 110 Reykjavík tlf. 760269-2729 Sími 530 6000 Fax: 530 6019		MKV. 1:5	DAGS. 2005	VERUR. 2004.110001	ÚTGÁFA NR. 1	
HEITI VERKS Óseyrarbraut & Hafnarfirði		TEKNI. BI/II	REKNI. BI	YFIRF.	NR. TEKNINGAR 601	
HEITI TEKNINGAR Þakgluggi		NAFN HÖNNUÐAR Bjarni Ingibergsson byggingtæknifræðingur tlf. 030861-2729		DAGS. ÁRITUNAR 23/5 2005		
		ÁRITUN HÖNNUÐAR <i>Bjarni Ingibergsson</i>		DAGS. ÁRITUNAR		
		ÁRITUN SAMRÆM HÖNNUÐAR <i>Ólafur Arnarson</i>		DAGS. ÁRITUNAR		