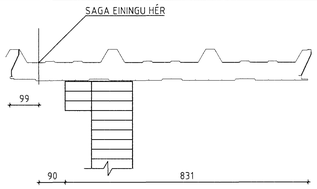

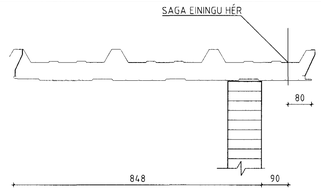

NORÐUR

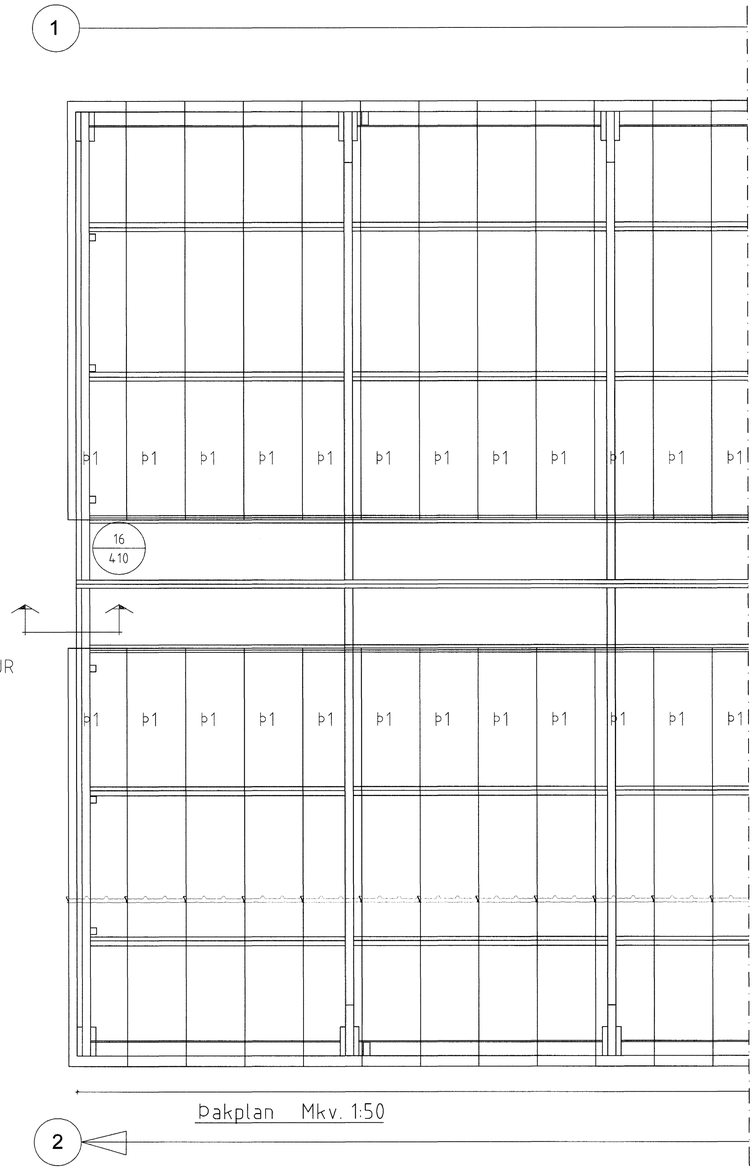

STEFNA Á LÖGN ÞAKEININGA, 41 stk. Þ1

Þakplan Mkv. 1:50

STEFNA Á LÖGN ÞAKEININGA, 41 stk. Þ1

SUÐUR

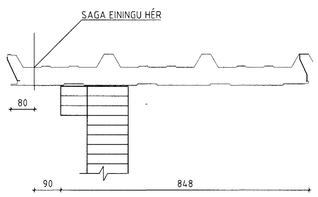

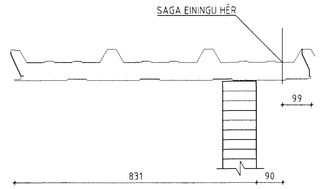

Samþykkt þann
23 MAÍ 2005
Byggingafulltrúinn í Hafnarfirði
f.h. Sigurbjartur Halldórsson

ÖLL AFNOT OG AFRITUN TEIKNINGAR AÐ HLUTA EÐA Í HEILD ER HÁÐ SKRIFLEGU LEYFI LÍMTRÉVÍRNETS EHF.

Númer	Dags.	Skýring breytingar	Br. af

Límtrévirnet
Tæknideild
Viðarhöfða 2b, 110 Reykjavík
kt. 700269-2729
Sími: 530 6000 Fax: 530 6019

MKV.	DAGS.	VERKNR.	ÚTGÁFA NR.
A1-1:50 og 1:10	22.03.2005	2004110001	1
TEIKN.	REIKN.	YFIRF.	NR. TEIKNINGAR
MI.	UÓ.	UÓ.	402

HEITI VERKS:
Vörubretti Óseyrarbraut 8 Hafnarf.

NAFN HÖNNUÐAR
Unnur Ólafsdóttir
Byggingatæknifræðingur
Kt. 280661-2799

HEITI TEIKNINGAR
Þakplan

ÁRITUN HÖNNUÐAR — DAGS. ÁRITUNAR 29/3 05

ÁRITUN SAMRÆMINGAR — DAGS. ÁRITUNAR