

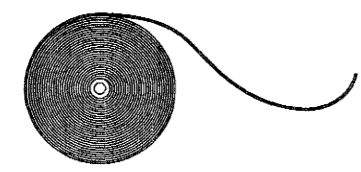
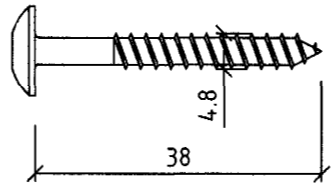
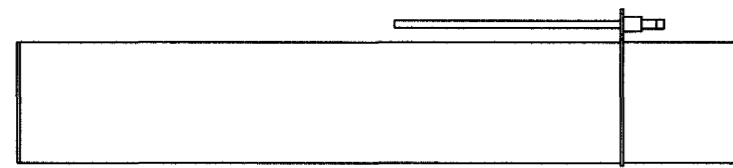
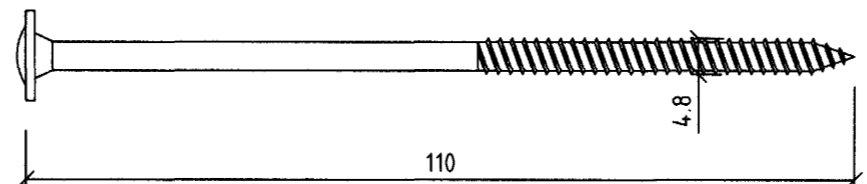
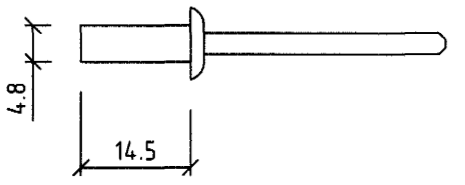
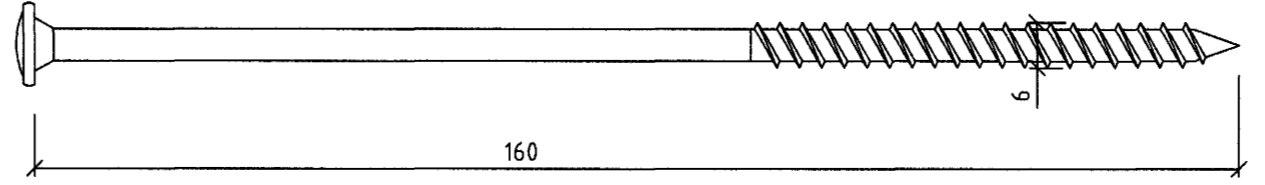
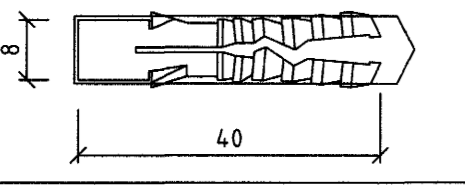
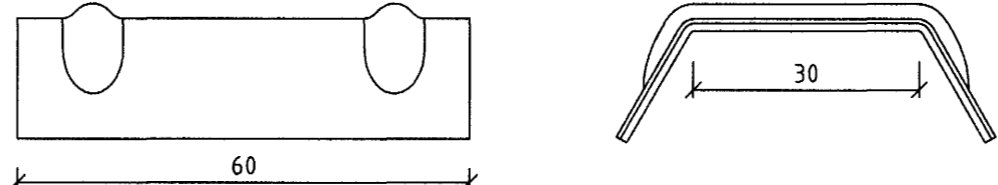
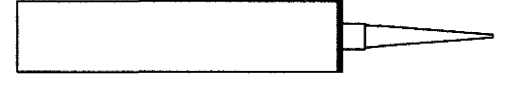
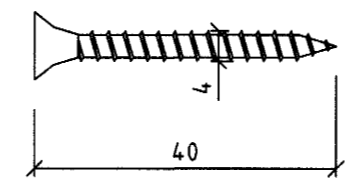
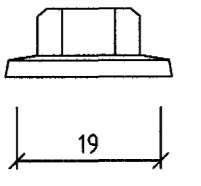
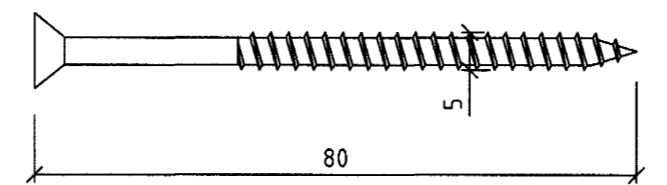
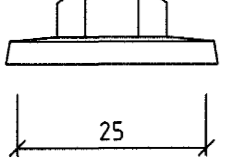
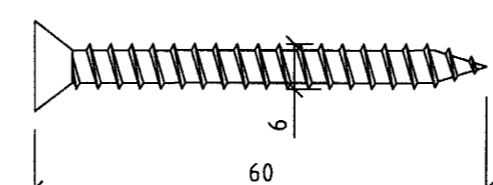
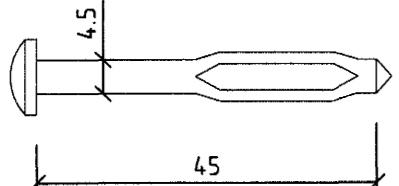
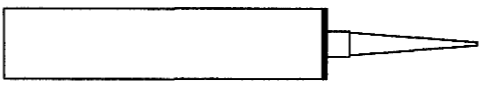
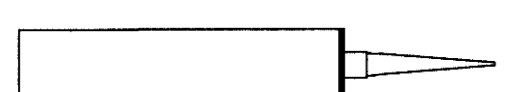
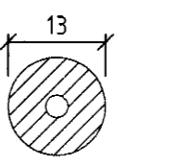
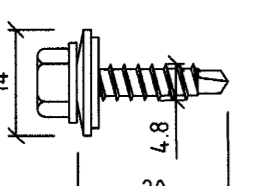
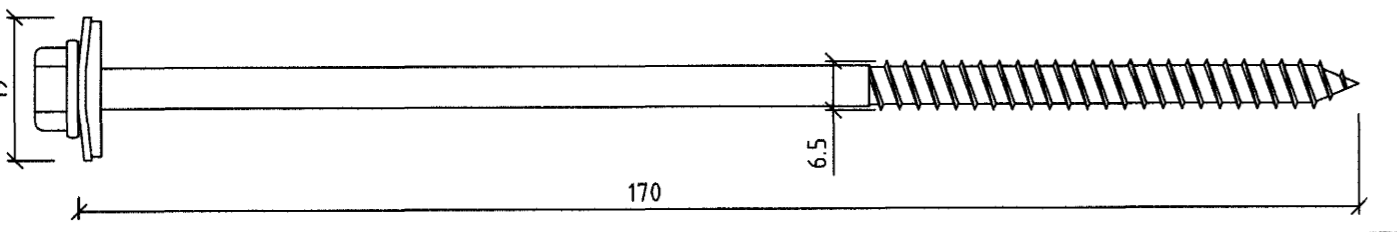
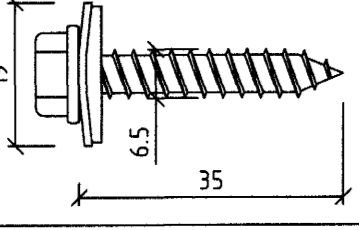
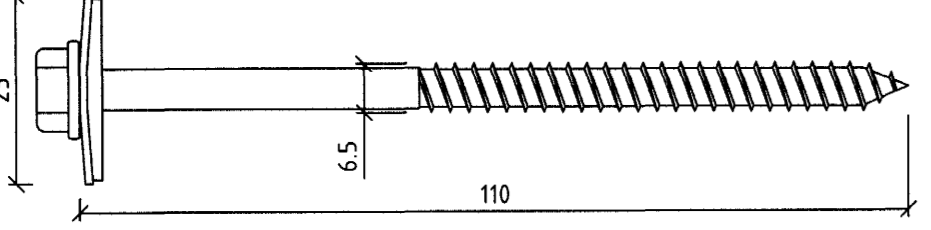
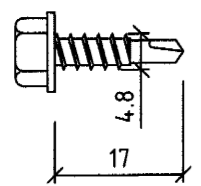


HEITI	MYND	MAGN	HEITI	MYND	MAGN
DAFA DÉTTILISTI 15/2 mm Á LANGSKEYTI EINGA SJÁ DEILI FYRIR FESTINGAR BLAÐ 405	 1 rúlla = 12,5 m	XXXstk.	SKRÚFA 4,8x38 mm TORX TIL FESTINGA Á RENNUBANDI		XXX stk.
FESTIFRAUÐ 750 ml	 1 brúsi = 0,025 m³	XXX stk.	SKRÚFA 4,8x110 mm SH SJÁ DEILI 17/408		XX stk.
LOKUÐ DRAGNOÐ 4,8x14,5 mm GRÁ SJÁ DEILI GH2/412		XX stk.	SKRÚFA A 6,0x160 mm SH SJÁ BLAÐ 412 OG 413		XXX stk.
MÚRTAPPI 8x40 mm SJÁ DEILI 5/406		XXX stk.	TRÁPISUSKINNA RAUTT KEMUR Á ÞAKSKRÚFUR		XXX stk.
OLÚKÍTTI 300 ml HVÍTT	 1 túpa = ca 6 m	XXX stk.	TRÉSKRÚFA 4,0x40 mm SJÁ BLAÐ 412 OG 413		XXX stk.
PLASTHETTUR 19 mm RAUTT RAL 3016 KEMUR Á SKRÚFUR Í ÞAKI		XXX stk.	TRÉSKRÚFA 5,0x80 mm SJÁ DEILI 9/402		XXXstk.
PLASTHETTUR 25 mm HVÍTT RAL 9010 KEMUR Á SKRÚFUR Á VEGGJUM		XXX stk.	TRÉSKRÚFA 6,0x60 mm SJÁ BLAÐ 412 OG 413		XXX stk.
REKNAGLI NAILFIX 4,5x45 mm GRÁ SJA BLAÐ 407 OG DEILI 11/408		XXX stk.	ÚREÞANKÍTTI 300 ml HVÍTT SJÁ BLAÐ 412 OG 413 OG DEILI 5/406	 1 túpa = ca 6 m	XX stk.
SILIKONKÍTTI 300 ml HVÍTT SJÁ DEILI 11/408, 17/408 OG BLAÐ 412-413	 1 túpa = ca	XX stk.	PULSULISTI 13 mm SJÁ BLAÐ 412 OG 413 OG DEILI 5/406		XXX stk.
SKRÚFA 14 SB 4,8x20 mm TIL FESTINGAR Á ÁFELLUM Á ÞAKI		XXX stk.			
SKRÚFA 19 A 6,5x170 mm FESTING ÞAKEIN. SJÁ 405 OG DEILI 6/406, 8/410 OG 10/410		XXXX stk.			
SKRÚFA 19 A 6,5x35 mm SJÁ DEILI 6/406 OG 10/402		XXX stk.			
SKRÚFA 25 A 6,5x110 mm FESTING VEGGEIN. SJÁ 405 BLAÐ 409, 412, 413 OG DEILI 17/408		XXXX stk.			
SKRÚFA SB 4,8x17 mm HVÍTT TIL FESTINGAR Á ÁFELLUM Á VEGGJUM		XXXXstk.			
SKRÚFA SB 4,8x17 mm RAUTT TIL FESTINGAR Á ÁFELLUM Í ÞAK		XXX stk.			

BÁRUPÉTTILISTI UNDIR KJÖL  
OG UNDIR ÁFELLUM NEÐAN ÞAKGLUGGA  
69 stk.

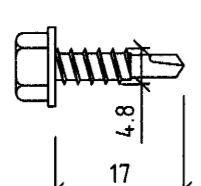


BÁRUPÉTTILISTI UNDIR STÁL VIÐ RENNÚÁFELLUM  
69 stk.

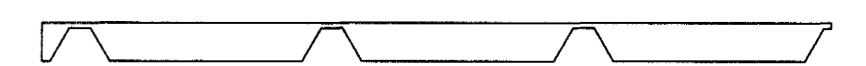

Samþykkt þann  
23 MAÍ 2005

Byggingafróðgætturinn í Hafnarfirði  
Fh. Sigurbjartur Halldórsson

ÖLL AFNOT OG AFRITUN TEKNINGAR AÐ HLUTA EDA Í HEILD ER HÁÐ SKRIFLEGU LEYFI LÍMTRÉVIRNETS EHF.

Númer	Dags	Skýring breytingar	Br. af
<b>LimtréVimet</b> <small>Tekniheilid Vidarhófa 2b, 110 Reykjavík kt. 700269-2729 Sími: 530 6000 Fax: 530 6019</small>		MKV. 150 DAGS. 22.03.2005 VERKNR. 2004.110001 ÚTGÁFA NR. 1	NR. TEKNINGAR 413
HEITI VERKS Vörubretti Óseyrarbraut & Hafnarf.		NAFN HÖNNUNAR Umur Ólafsdóttir Byggingstæknifræðingur kt. 280661-2799	DAGS. ÁRITUNAR 30/5 05 DAGS. ÁRITUNAR
HEITI TEKNINGAR Fylgihlutalisti		ÁRITUN HÖNNUNAR  ÁRITUN SAMRÆM HÖNNUNAR 