3 (2gb.)
T15 (S235)

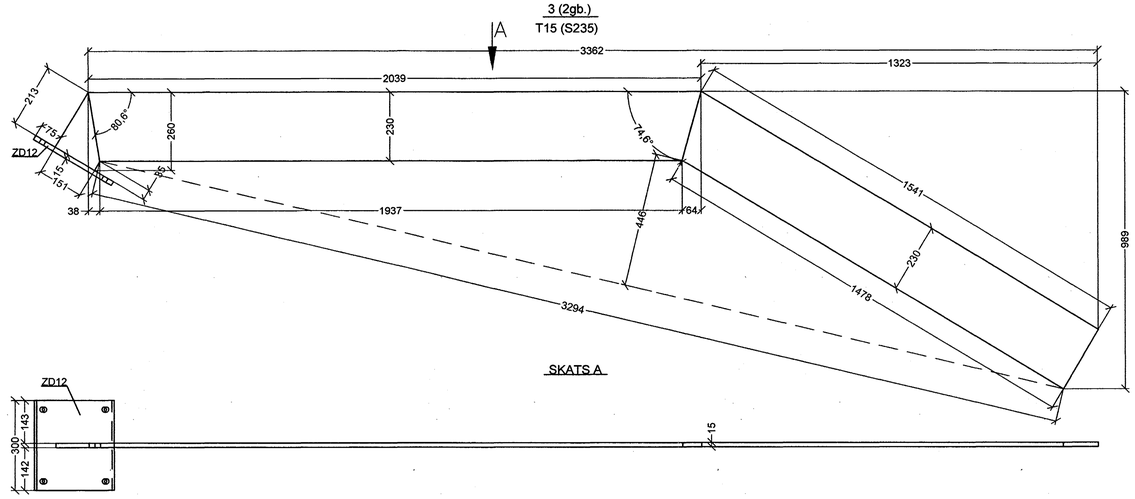

SKATS A

4 (2gb.)
T15 (S235)

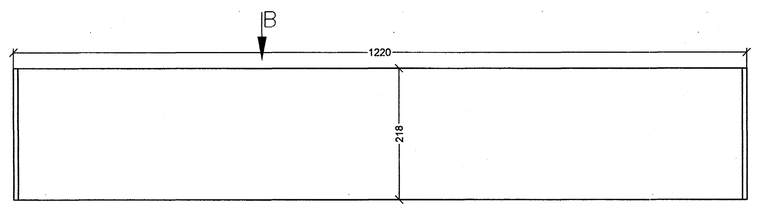

5 (2gb.)
T15 (S235)

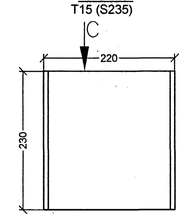

SKATS C

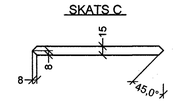

SKATS B

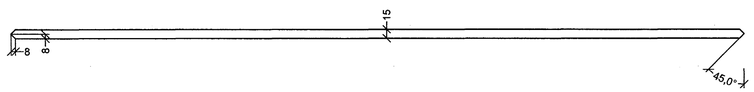

1. TO ALL WELDS HEIGHT OF A LEG TO ACCEPT EQUEL 1.2 WIDHTS OF MORE THIN ELEMENT!
2. BUTT-JOINT PROVIDE 100% THROUGH WELDING!

Áritun samræmingarhönnuðar

Br.	Dags.	Eðli breytingar	Hannað	Athugað
Samþ.			Kt.	

Byggingafulltrúi Hafnarfjarðar
Afgreitt þann
31 MAI 2005

Lykilmynd

Almenna verkfræðistofan
Fellsmúla 26 – 108 Reykjavík
S: 580 8100 – Fax: 580 8101
av@almenna.is – www.almenna.is

FJARÐARGATA 13–15
STÁLVIRKI

Hannað M.VEITS	Athugað M.VEITS	M. 1:5 1:10
Samþ.		Kt. 041055-5259
Dags. 03.2005	Nr. 1032.300–B–32	

Áritanir á teikningu eru á ábyrgð Almennu verkfræðistofunnar hf. kt. 470671-0179