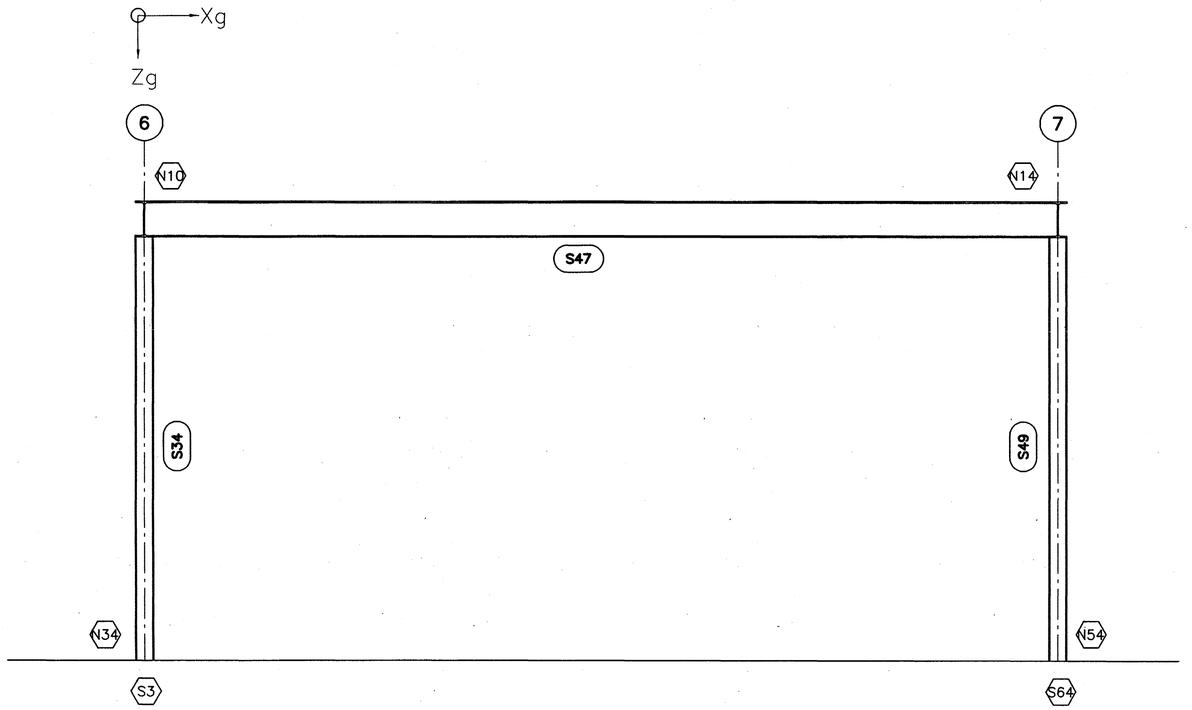

4 SECTION
02 | 05 SCALE 1:20

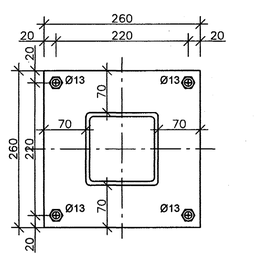

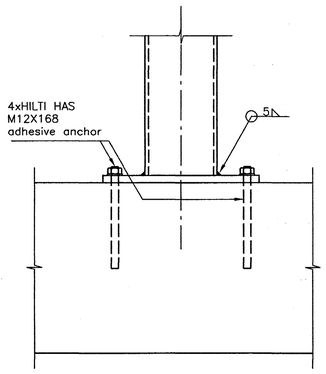

S1 S2 S3 S6 S7
S9 S11 S12 S64 S65
SUPPORT
SCALE 1:5

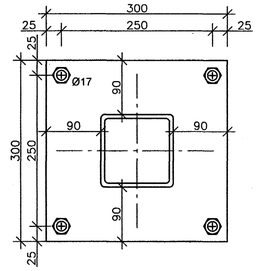

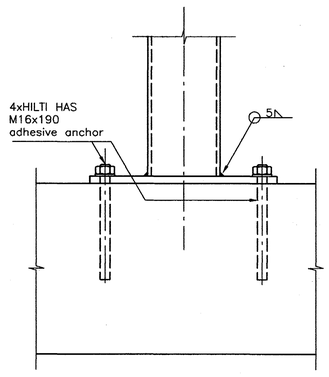

S4 S8
SUPPORT
SCALE 1:5

Byggingafulltrúi Hafnarfjarðar
Afgreitt bann
31 MAÍ 2005

Áritun samræmingarhönnuðar

Br. Dags. Ebli breytingar Hannað Athugað

Samþ. Kt.

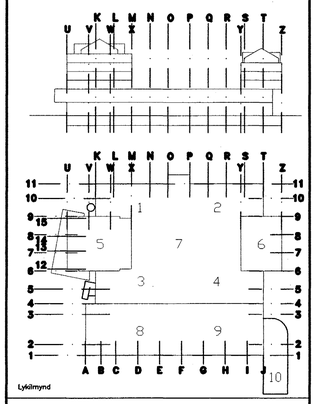

Almenna verkfræðistofan
Fellsmúla 26 – 108 Reykjavík
S: 580 8100 – Fax: 580 8101
av@almenna.is – www.almenna.is

FJARÐARGATA 13 – 15
STÁLVIRKI
SÉRMYND OG DEILI

Hannað ÓA | Athugað AS | M. 1:20 1:5

Samþ. Kt. 061055-5259

Dags. March '05 | Nr. 1032.300–B–05

Áritanir á teikningu eru é ábyrgð Almennu verkfræðistofunnar hf. kt. 470671–0179