



1 SECTION
02 03 SCALE 1:20

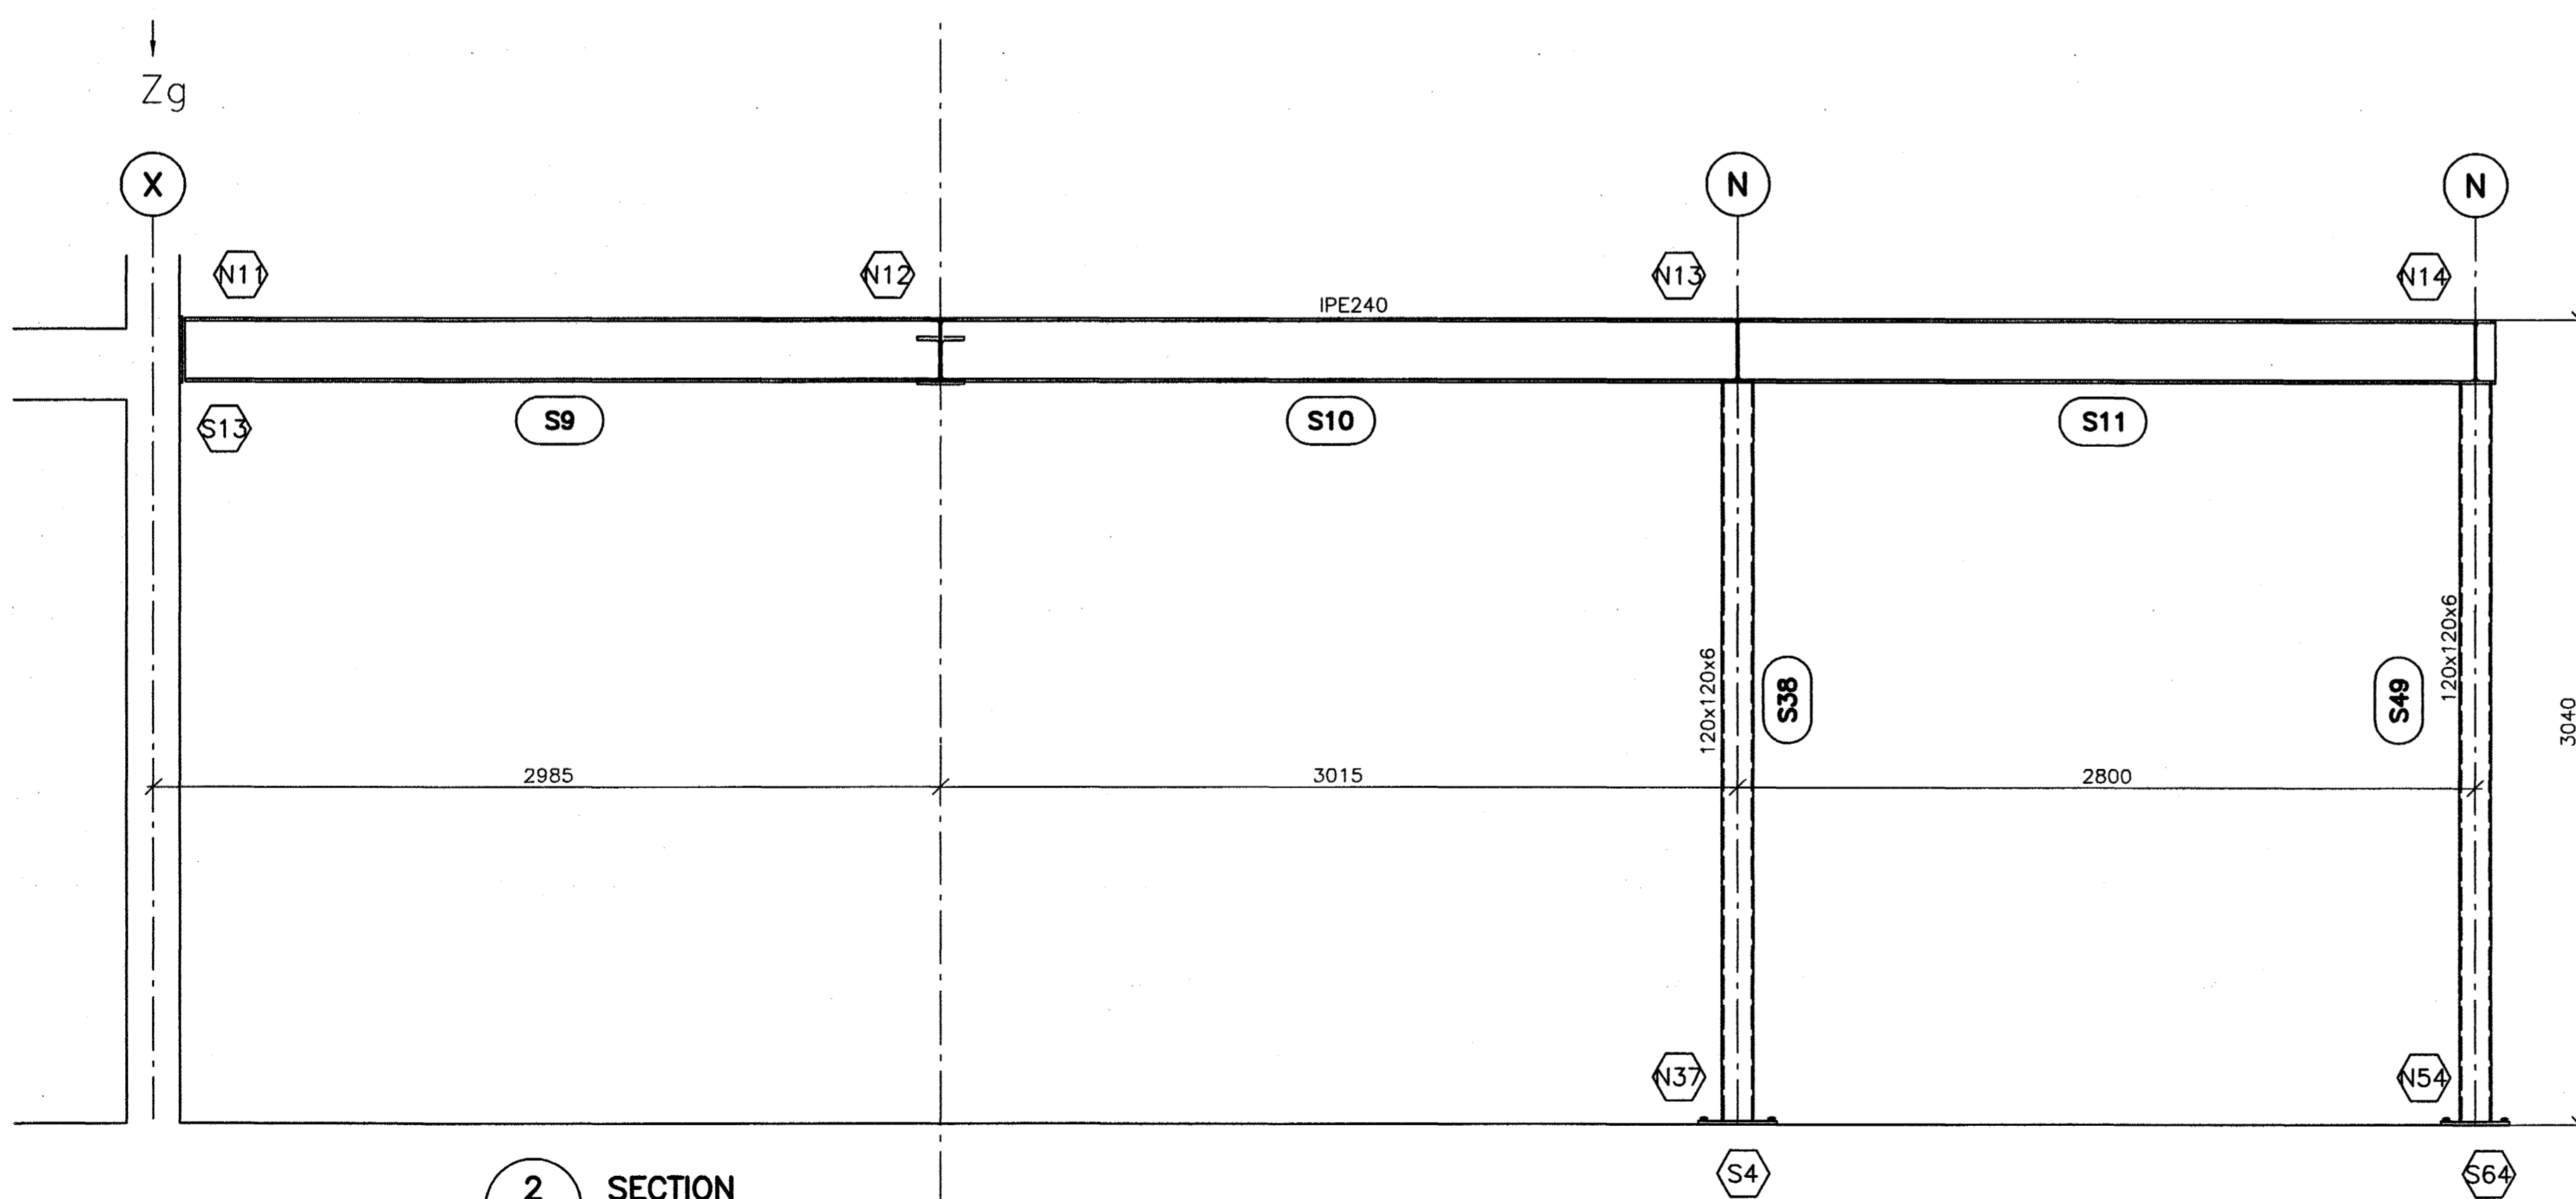

2 SECTION
02 03 SCALE 1:20

Artun samræmingarhönnuðar
Almenna

Br. Daga: Eðli breytingar Hönnuð Athugið
Samb. Kl.

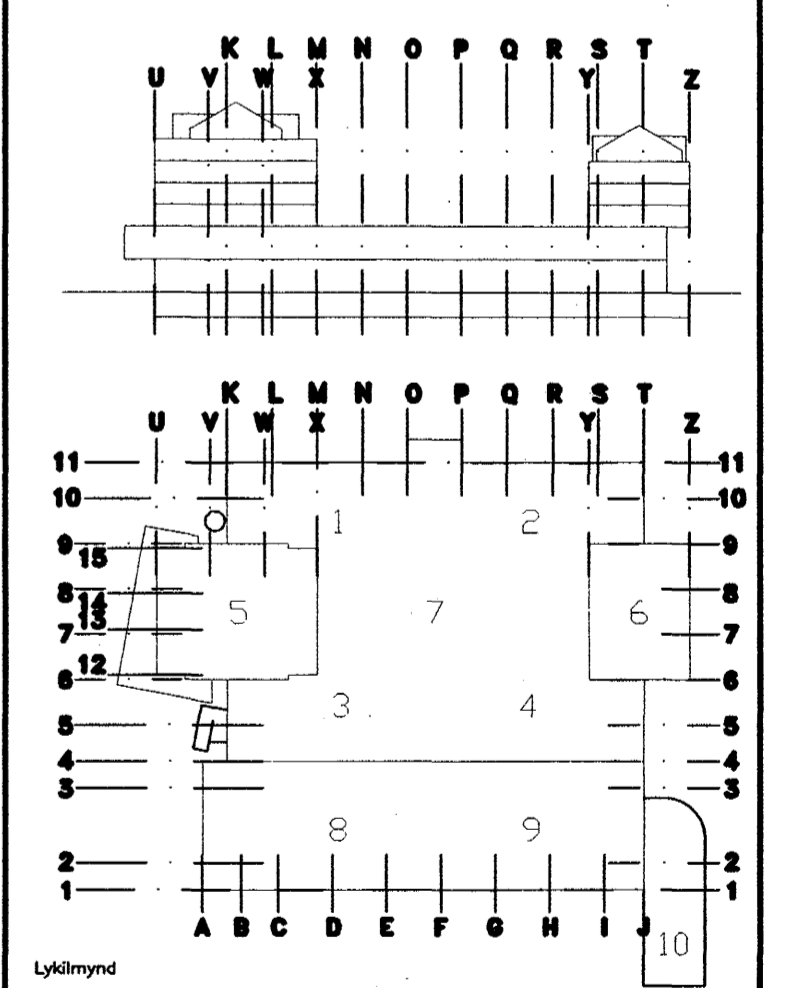

Almenna
verkfræðistofan
Fellsmúla 26 - 108 Reykjavík
S: 580 8100 - Fax: 580 8101
av@almenna.is - www.almenna.is

FJARDARGATA 13 - 15
STÁLVERKI
SNID
Hönnuð GA Athugið AS M. 1:20
Samb. *Almenna* Kl. 06/1035-5259
Daga: March '05 Nr. 1032.300-B-03
Ártíðni & teikningu eru © Býgging Almenna verkfræðistofunnar M. N. 470671-0179

Byggingaútlit frá Hatmarjarjar
Almenna þann
31 MAI 2005
AS