




A Snið
1 = 20 mm

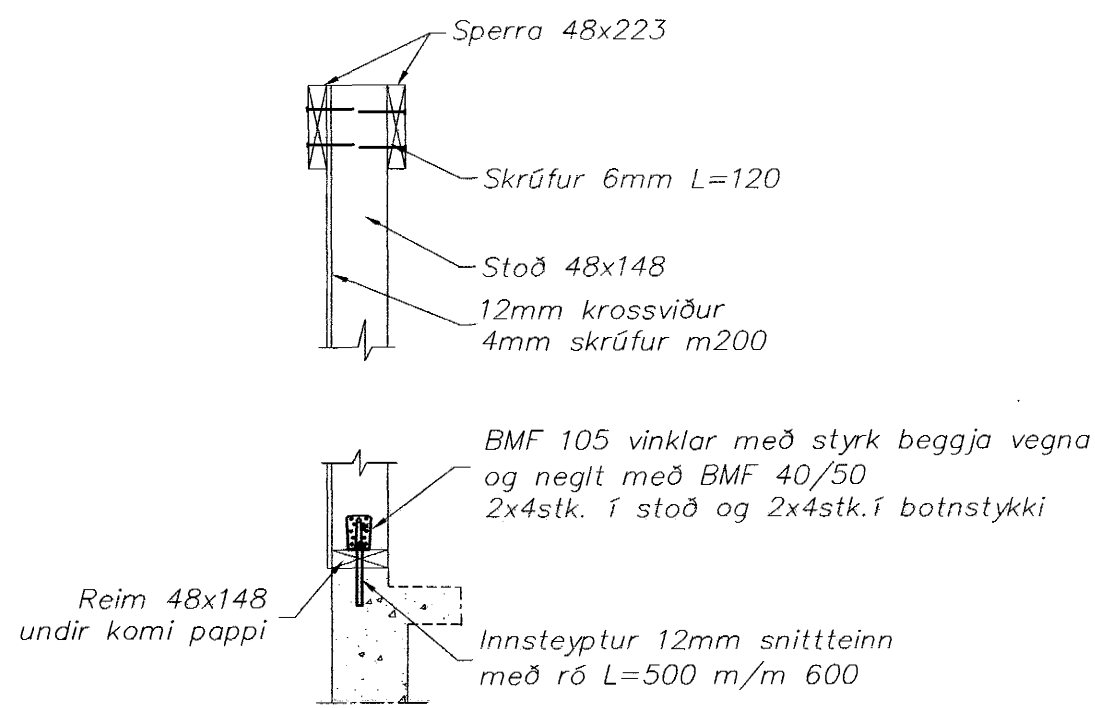


B Snið
1 = 20 mm

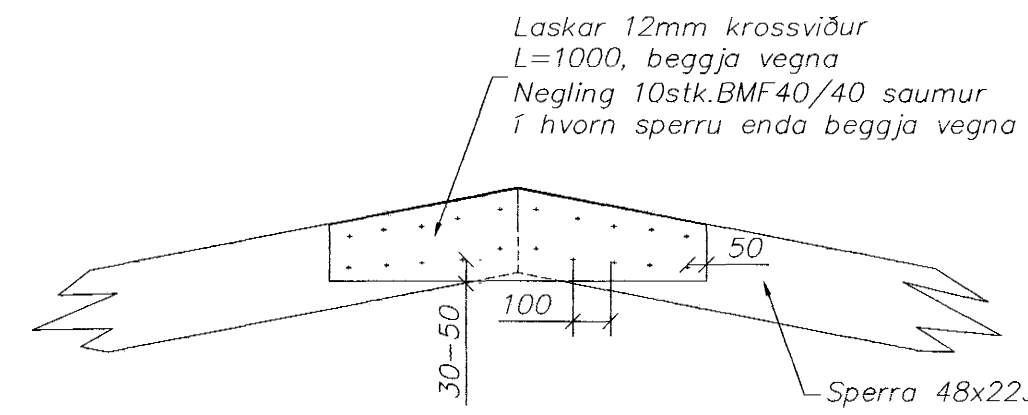


C Snið
1 = 20 mm

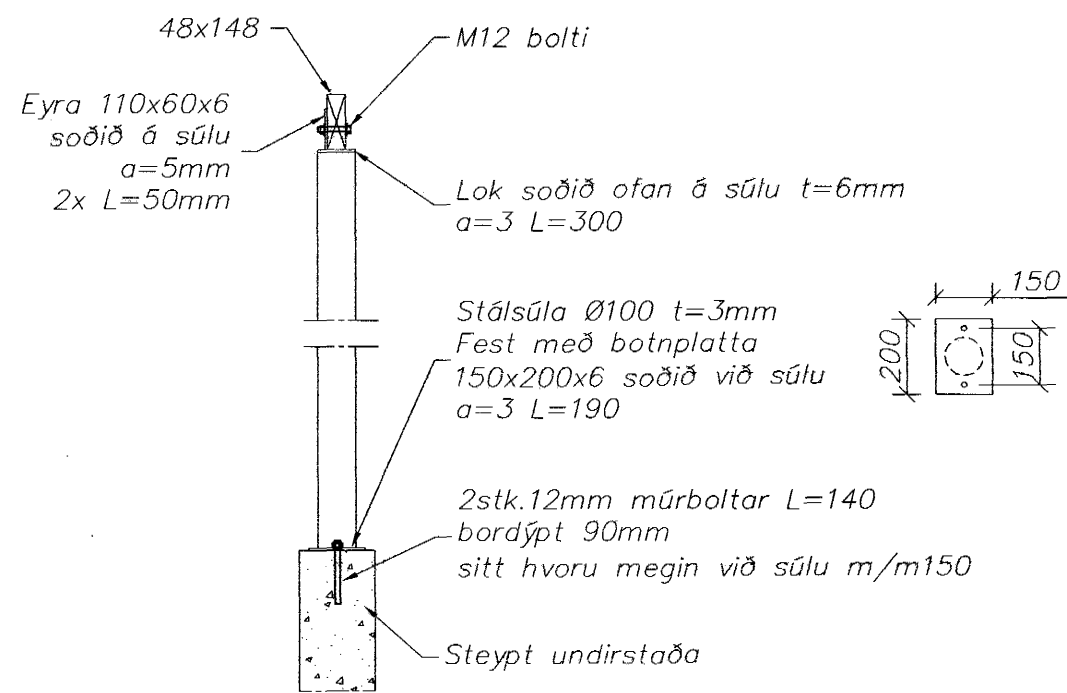


D Snið
1 = 20 mm

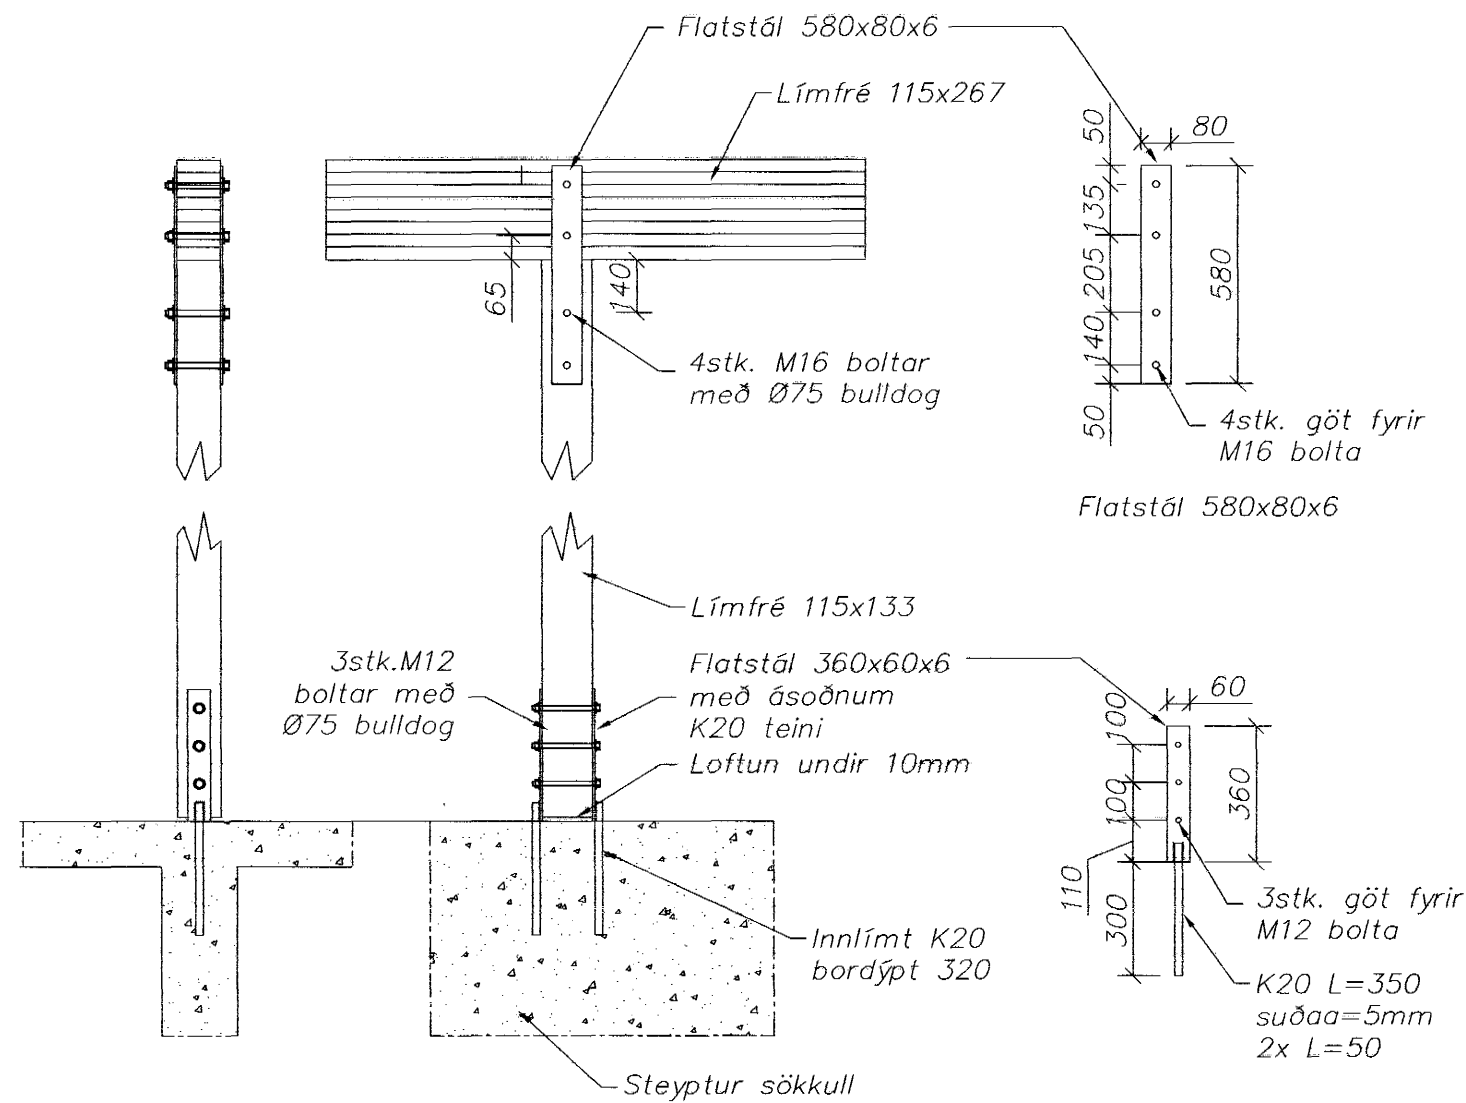

E Snið
1 = 20 mm

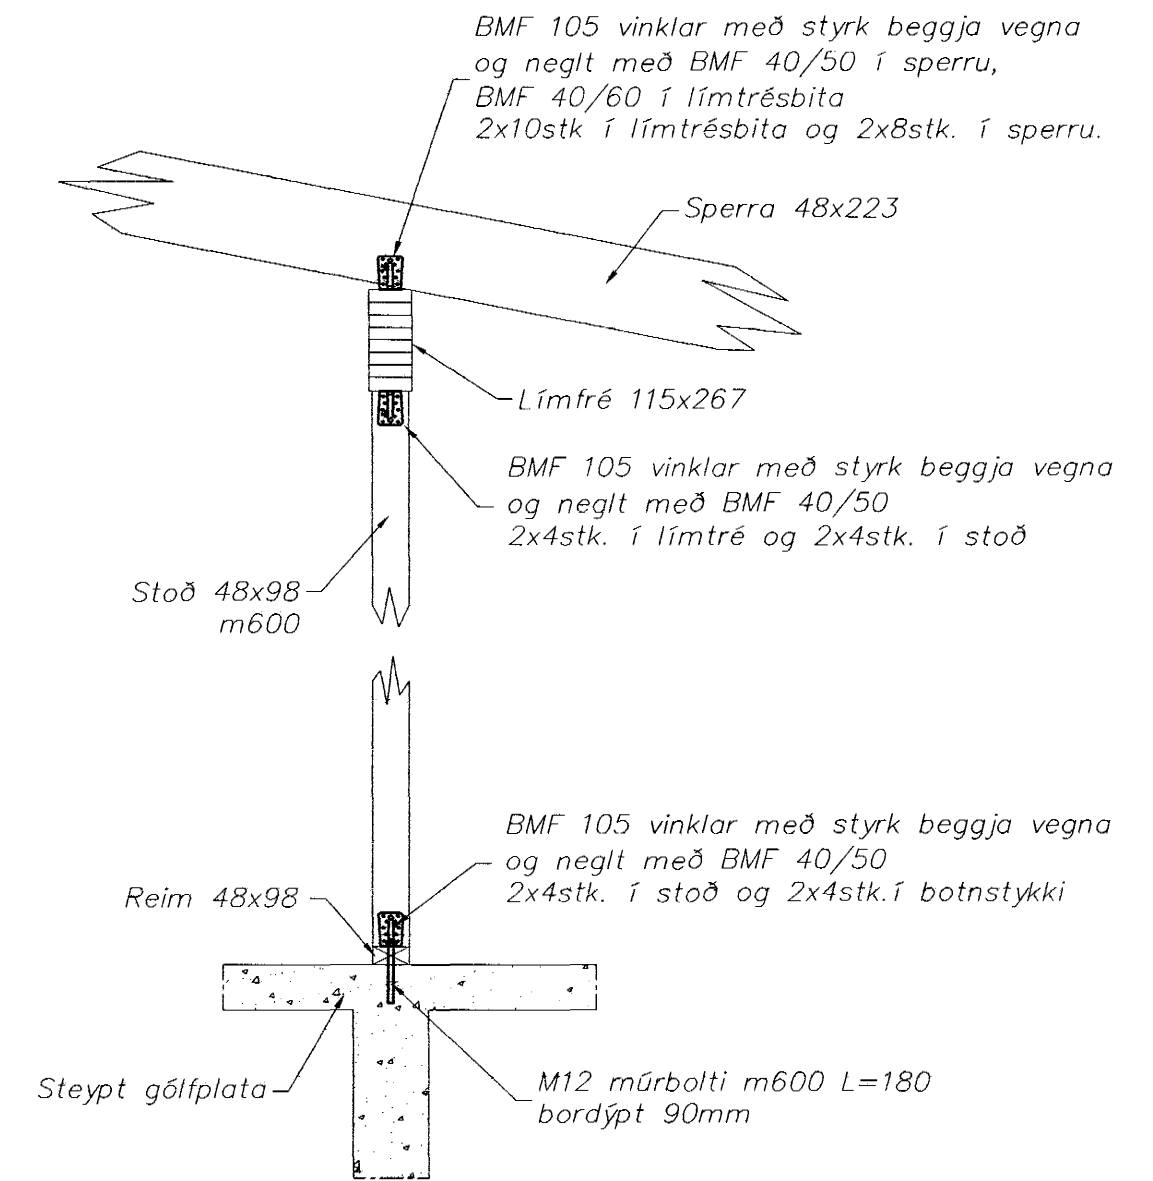

F Snið
1 = 20 mm

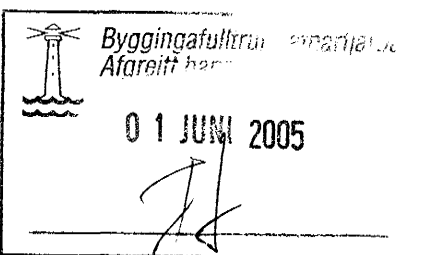

Útg. Nr.	Breytingar	Hönnuður	Dagur
Verkteikning			

Ishella 2, Hafnarfirði			
E-Strendingur ehf. Verkfræðingafyrirbirta Fjögurhlaug 9-11, 223 Hafnarfirður Sími 565 5648, Fax 565 5644	Þjónustubýgging, Þak Snið		
Hinn 26.5.2005 Hönnuður: <i>[Signature]</i> Markaðsleiðsla: <i>[Signature]</i> Sími 240563-2909	Dagur maí, 2005	Tekið / Herrað af JW/HDM	Útgáfa 1:20
Samþykkt af <i>[Signature]</i>	Málavörð 1:20	Númer teikningar 203	Útgáfa 203