DEILI 6

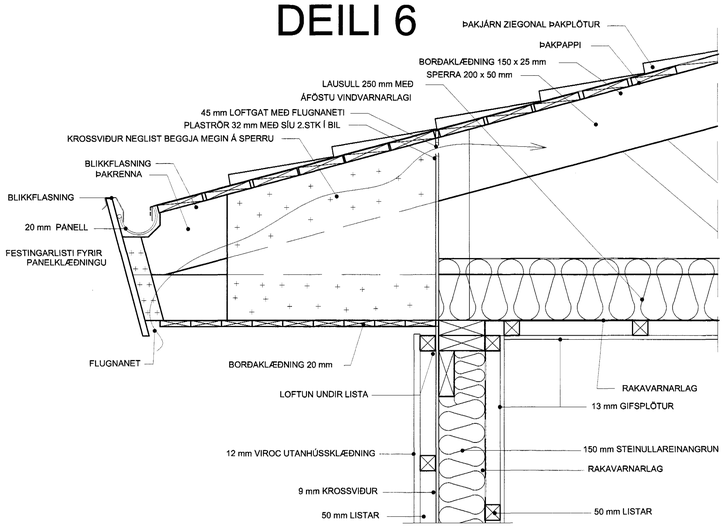

DEILI 7

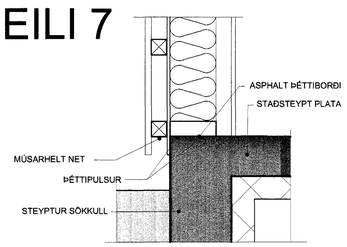

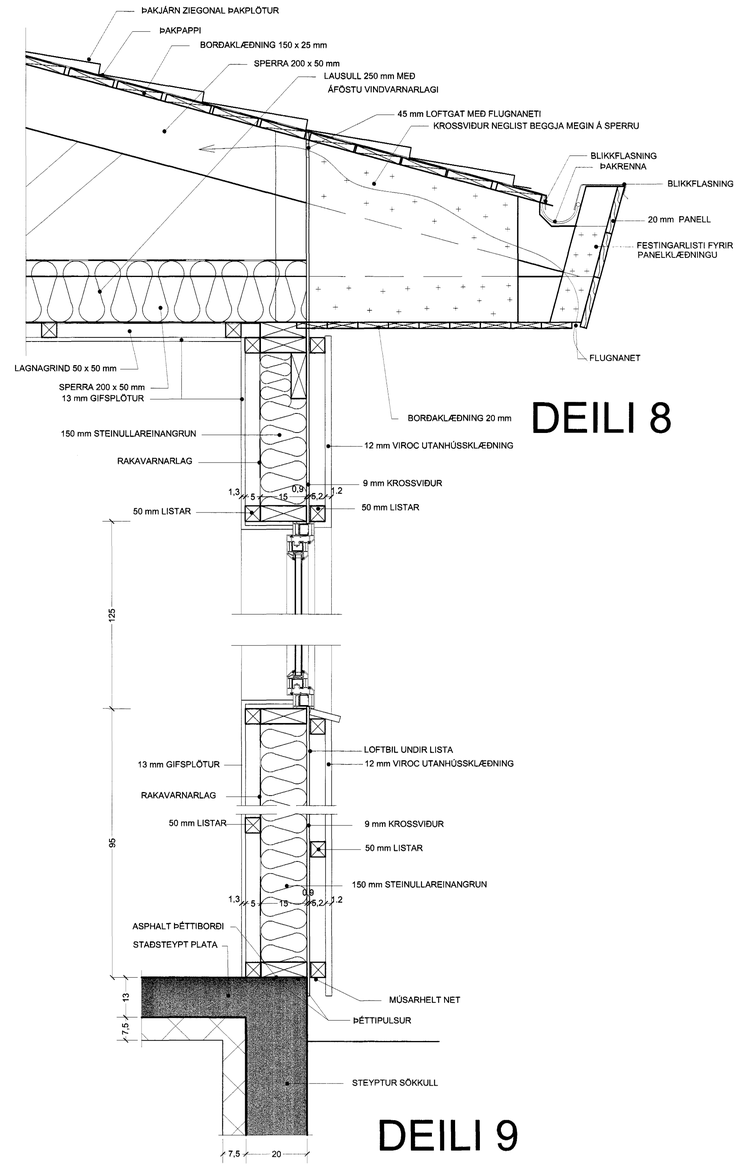

DEILI 8

DEILI 9

TÁKN

GN = Niðurfall
LR = Loftræsting
PK = Póstkassar
NL = Neyðarljós
VLR = Vélknúin loftræsting
R = Reykskynjari
ÚT = Merktur útgangur
= Bílastæði fyrir fatlaða
BO = Björgunarop
= Fellistigi við björgunarop
20 m. = Brunnaslanga

ELDVARNAMERKINGAR

REI 60 = Beranöi A60 eða B60 veggur
EI 60 = A60 eða B60 veggur
R60 = Burður í 60 mínutur, t.d. súla eða bití.
EI30 = B30 hurð eða veggur
EI30 CS = B30 S (reykþétt og sjálflokandi)
EI60 CS = A60 eða B60 hurð
E 30 = F30 gler
ECS 30
A = er óbrennanlegt efni
B = er brennanlegt efni (t.d. timbur)

BREYTING

A:

TEIKNAÐ
GVB

MKV.
1:10

DAGSETNING
02.11.04

BLAÐ
4 AF 4

Byggingafulltrúi Hafnarfjarðar
Afgreitt hann
01 JÚNÍ 2005

FURUVELLIR 37
HAFNARFJÖRÐUR

DEILI

KRISTINN RAGNARSSON arkitekt EHF.
KRISTINN RAGNARSSON - Kt. 120944.2669 - kristinn@krark.is
TEIKNISTOFAN - SUÐURLANDSBRAUT 4a - 108 REYKJAVÍK - ÍSLAND - S. 564 2255 - FAX 544 4225