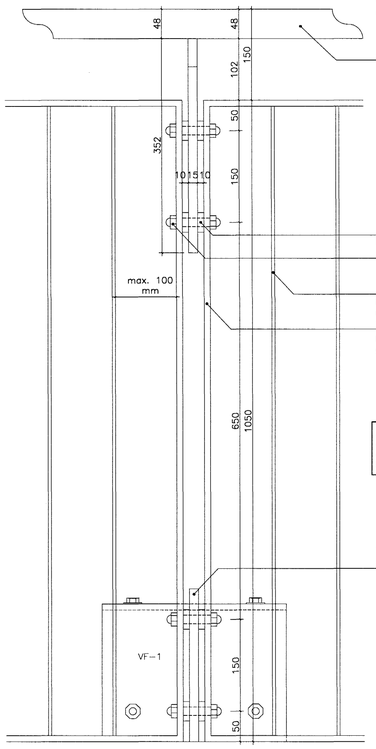

SVALAHANDRIÐ
Ásýnd framan frá

Handlisti úr heildreginni ryðfrírri stálpípu (AISI 316L), þvermál 48,3 mm, efnisþykkt 3,25 mm, lengd 100 mm. Neðan á handlista sjóðist framlenging úr tilskornu ryðfríu flatstáli, 352x50x15 mm. Sömu efnisgæði og handlisti.

Stálhulsa, gegnheil, þvermál 30 mm. Í miðju hulsu borist 14 mm gat fyrir festingar.

Ryðfríar festingar, bolti 12 mm, og hettturó á enda.

Plátrar úr 5x50 mm flatstáli sjóðast við ramma þ.a. hvergi verði op milli þeirra meira en 100 mm.

Rammi úr 10x50 mm flatstáli. Í ramma borist göt, þvermál 14 mm, fyrir festingum handlista.

Lóðrétt hindrun sem handrið liggur að.

Allt stálvirki handriða (að handlista og VF-4/5/6 undanskildum) heitgalvan- og gólyhúðist í gráan lit, NCS 7502-R80B eða RAL 7024.

Veggfesting úr 15 og 10 mm flatstáli með götum fyrir festingum.

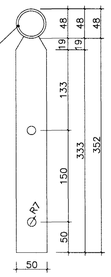

HANDLISTI OG FRAMLENGING
Ásýnd hlið

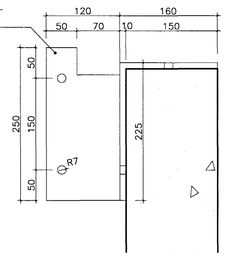

VF-1/2/3, VEGGFESTING HANDRIÐS
Ásýnd hlið

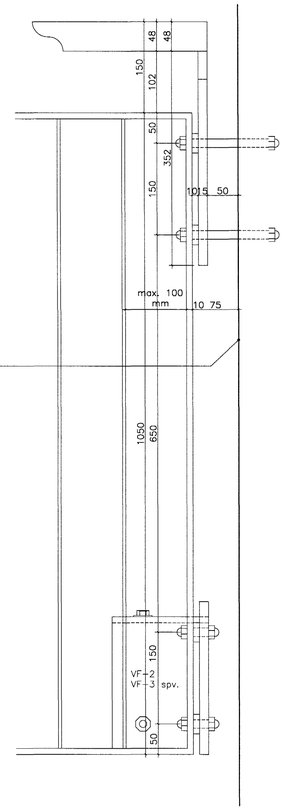

SVALAHANDRIÐ
Ásýnd framan frá

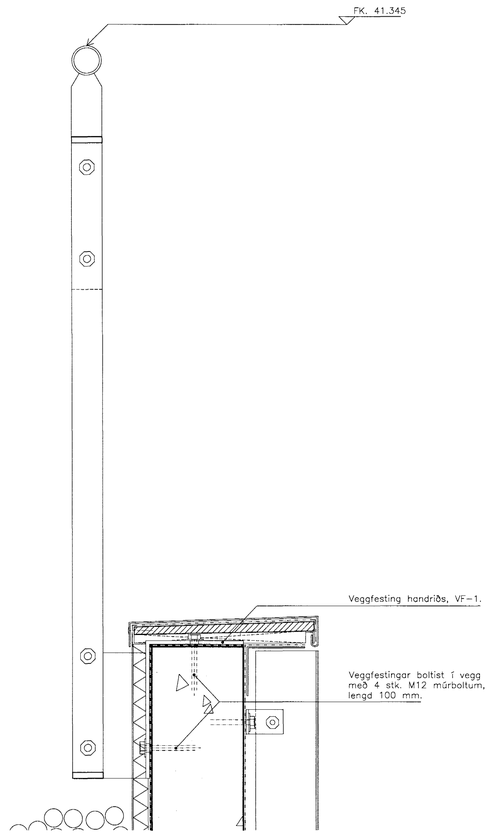

VEGGFESTING HANDRIÐS
Festing við vegg.

SKÝRINGAR:

HK = Hrákóti
FK = Frágenginn kóti
NB = Kóti í neðri brún
EB = Kóti í efri brún
NF = Niðurfall
BSL= Brunaslanga

- - - - - - Undirliggjandi lína
— — — Yfirliggjandi lína
—·—·— Fyrirhugaður léttur veggur
Gat í plötu

C:
B:
A:
BREYTINGAR: DAGS:

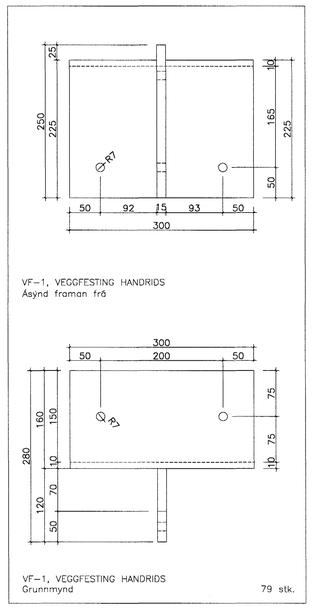

VF-1, VEGGFESTING HANDRIÐS
Ásýnd framan frá

VF-1, VEGGFESTING HANDRIÐS
Grunnmynd 79 stk.

VF-1

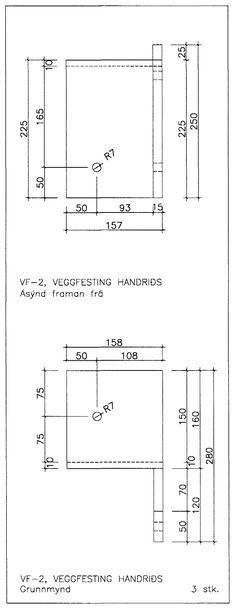

VF-2, VEGGFESTING HANDRIÐS
Ásýnd framan frá

VF-2, VEGGFESTING HANDRIÐS
Grunnmynd 3 stk.

VF-2

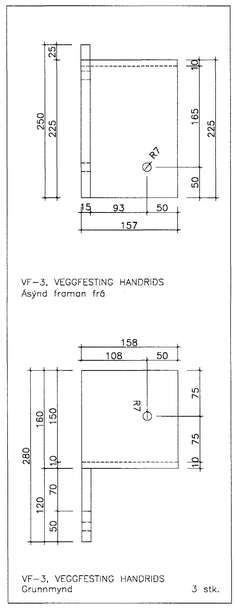

VF-3, VEGGFESTING HANDRIÐS
Ásýnd framan frá

VF-3, VEGGFESTING HANDRIÐS
Grunnmynd 3 stk.

VF-3

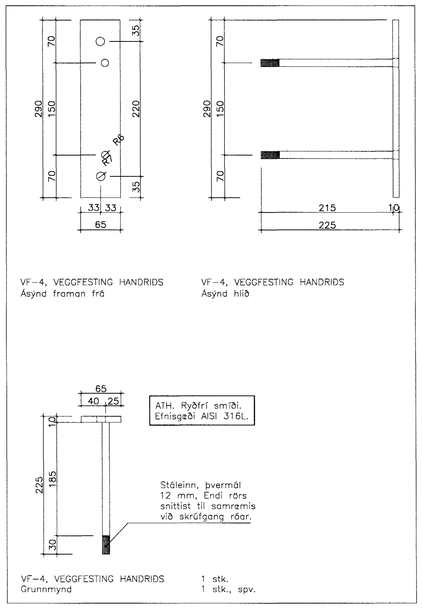

VF-4, VEGGFESTING HANDRIÐS
Ásýnd framan frá

VF-4, VEGGFESTING HANDRIÐS
Ásýnd hlið

VF-4, VEGGFESTING HANDRIÐS
Grunnmynd 1 stk.
1 stk., spv.

VF-4

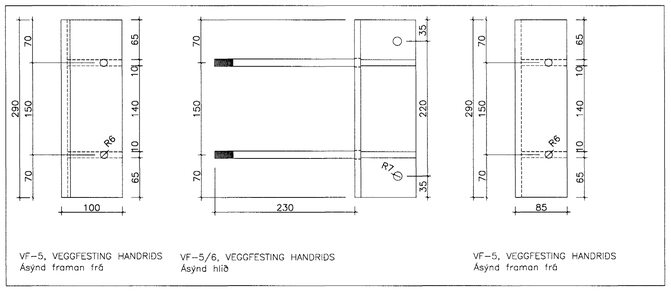

VF-5, VEGGFESTING HANDRIÐS
Ásýnd framan frá

VF-5/6, VEGGFESTING HANDRIÐS
Ásýnd hlið

VF-5, VEGGFESTING HANDRIÐS
Ásýnd framan frá

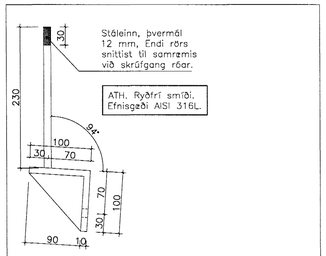

VF-5, VEGGFESTING HANDRIÐS
Grunnmynd 1 stk.
1 stk., spv.

VF-5

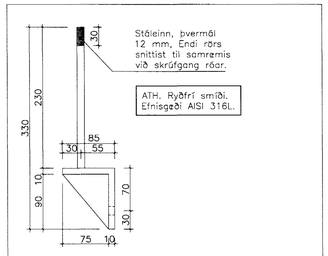

VF-6, VEGGFESTING HANDRIÐS
Grunnmynd 1 stk.
1 stk., spv.

VF-6

Byggingafulltrúi Hafnarfjarðar
Afgreitt bann
02 JÚNÍ 2005

SÉRHLUTATEIKNING

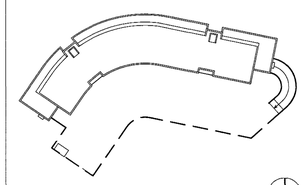

Dalshraun 1, Hafnarfirði

RIS ehf

SVALAHANDRIÐ 5.
HÆÐAR

VERK:	DALS 0406
KVARDI:	1:5
DAGS:	30.05.05
TEIKN:	ÖB
SKRÁ:	0406-Y-sérhlutar.dwg

ÚTI **INNI**

A R K I T E K T A R

ÞINGHOLTSSTRÆTI 27 101 REYKJAVÍK
SÍMAR 5527660 & 5627660 FAX 5527661
NETFANG ui@ui.is
VEFFANG http://www.ui.is

BALDUR Ó. SVAVARSSON ARKITEKTAR FAÍ
120357-5149

JÓN ÞÓR ÞORVALDSSON ARKITEKTAR FAÍ
021256-7579

413