14 / 234 Útveggur 2–4 hæðar
Lóðrétt deili

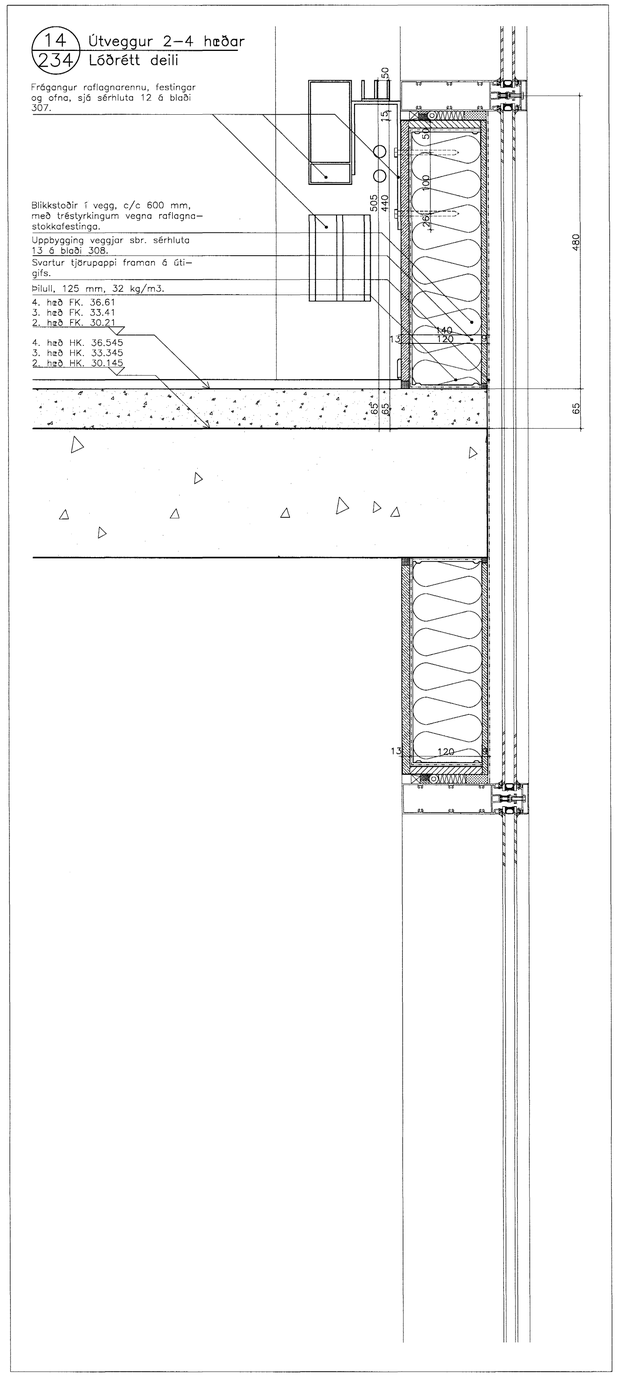

15 / 234 Útveggur 1 hæðar
Lóðrétt deili

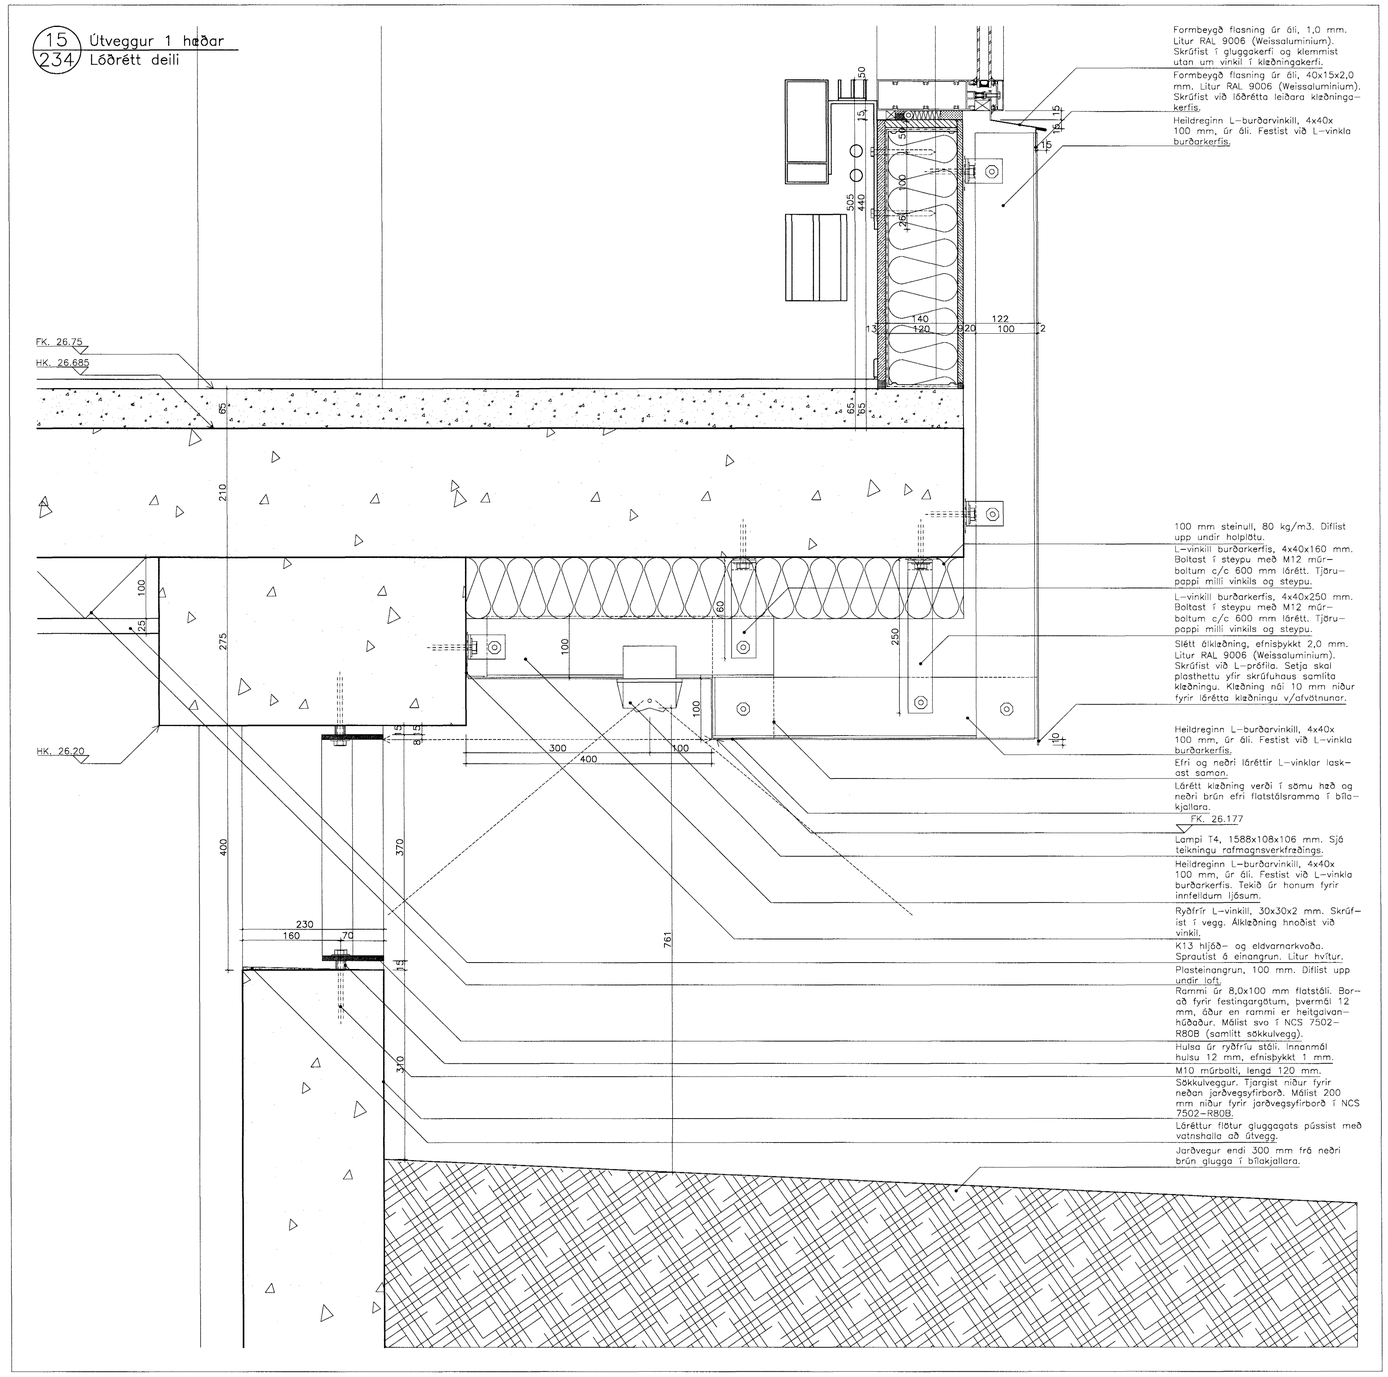

SKÝRINGAR:

HK = Hrákóti
FK = Frágenginn kóti
NB = Kóti í neðri brún
EB = Kóti í efri brún
NF = Niðurfall
BSL= Brunaslanga

- - - - - - Undirliggjandi lína
— · — — Yfirliggjandi lína
— — — Fyrirhugaður léttur veggur
Gat í plötu

C:
B:
A:
BREYTINGAR: DAGS:

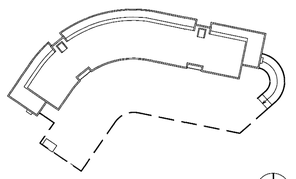

SÉRHLUTATEIKNING

Dalshraun 1, Hafnarfirði

RIS ehf

VERK:	DALS 0406
KVARÐI:	1:5
DAGS:	30.05.05
TEIKN:	ÖB
SKRÁ:	0406-Y-sérhlutar.dwg

LÓÐRÉTTIR SÉRHLUTAR
14 og 15

ÚTI **INNI**

A R K I T E K T A R

BINGHOLTSSTRÆTI 27 101 REYKJAVÍK
SÍMAR 5527660 & 5627660 FAX 5527661
NETFANG ui@ui.is
VEFFANG http://www.ui.is
BALDUR Ó. SVAVARSSON ARKITEKTAR FAÍ
120357-5149
JÓN ÞÓR ÞORVALDSSON ARKITEKTAR FAÍ
021256-7579

Byggingarfulltrúi Hafnarfjarðar
Afgreitt þann
02 JÚNÍ 2005

309