



Grunnmynd Sökkulsveggja

- Steyputeinn
- Viralásar
- Santenging steyputeina

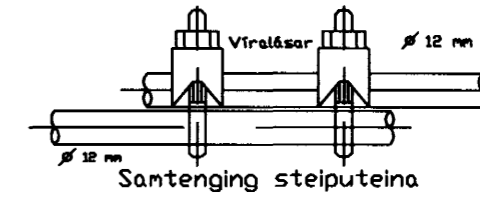

Santenging steyputeina


Setja skal tvo viralása á hver sanskeyti

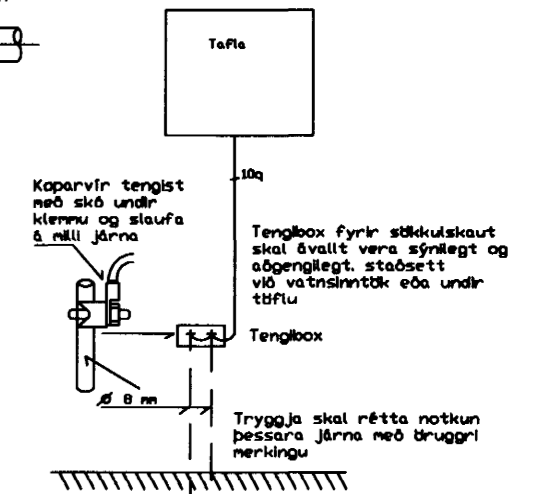

Tengibox


Tryggja skal rétta notkun þessara járna með bruggrí merkingu

Snið í töfluvegg

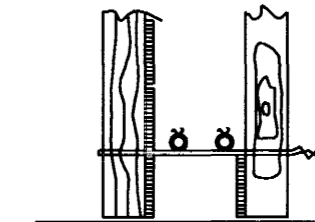

Snið A - A í sökkulvegg

Sýnd eru 2 neðstu steypu- styrktarjárn í steypunóti ofan á neðstu nótlavirum

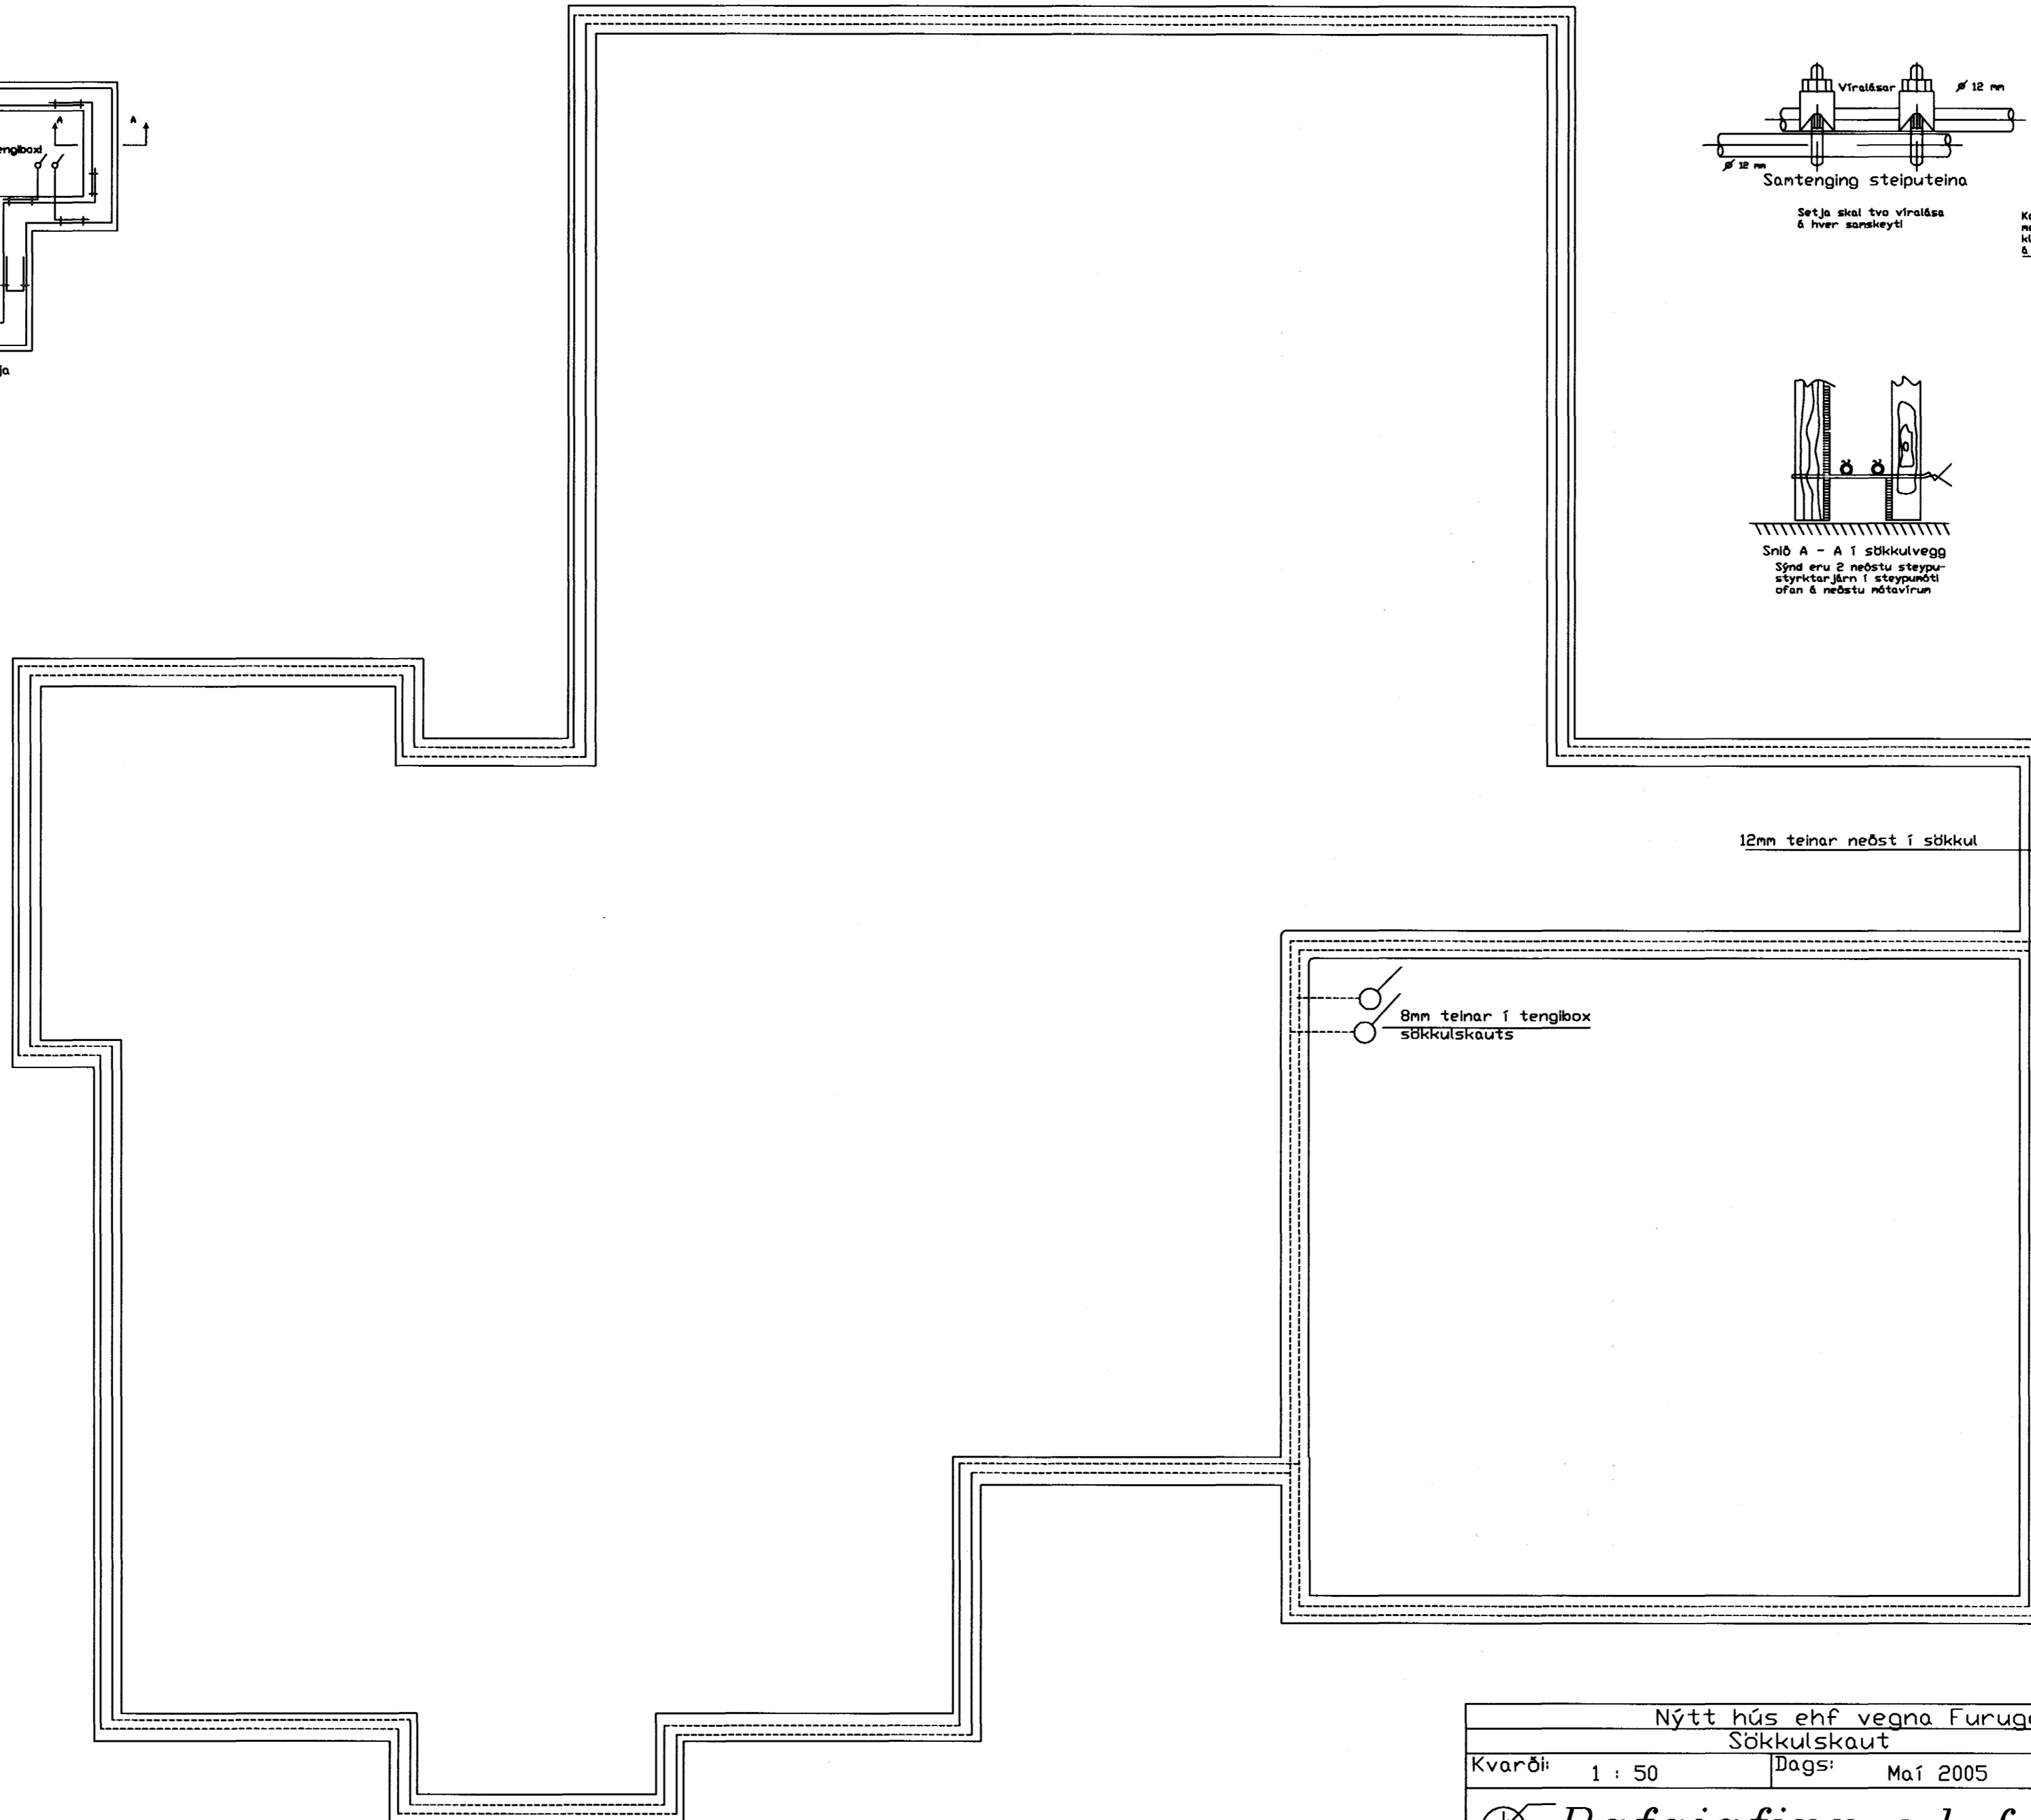

Nýtt hús ehf vegna Furugerði 37 Hafnafirði			
Sökkulskaut			
Kvarði:	1 : 50	Dags:	Maí 2005
Verk:	grunnmynd		
Teiknaði:	Hannaði:		
Rafgjafinn e.h.f.		Bls. 1 af 6	
Hamraborg 20A 200 Kópavogi			