


VATNSLAGNIR  
20mm FRÁ AQUATHERM  
Í IDRÁTTARRÖRI

JÁRNABENDING

STEYPT PLATA

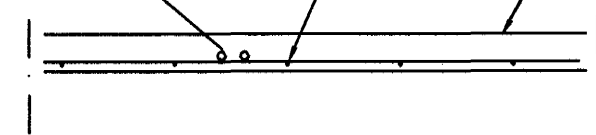


LAGNIR, SNIÐ, 1:20

NEYSLUVARNSLAGNIR  
SKÝRINGAR

NEYSLUVATNSLAGNIR ERU AQUATHERM 20mm Í IDRÁTTARRÖRI  
EINGÖNGU SKAL NOTA LAGNAEFNI VIDURKENNT AF  
RANNSÓKNARSTOFNUN BYGGINGARÍÐNADARINS.  
LAGNIR, TENGDÓSIR OG DEILIGRINDUR SKULU VERA FRÁ  
SAMMA FRAMLEIÐANDA OG PASSA SAMAN.  
SETJA SKAL FESTINGAR Á LAGNIR c/c 150 cm, VIÐ  
BEYGJUR SKAL SETJA 3 FESTINGAR.  
BEYGJURADIUS SKAL ÁVALLT VERA STERRI EN 5 \* YTRA  
ÞVERMÁL PÍPNA.  
ÞRÝSTIÞRÓFUN Á PLASTLÖGNUM SKIPTIST Í 2 LOTUR FYRRI  
LÖTA ER FRAMKVÆMD Í 1 KLUKKUSTUND OG ER ÞRÝSTINGUR  
15 BAR FYRIR NEYSLUVATN.  
SEINNI LOTAN ER GERÐ Í BEINU FRAMHALDI AF FYRRI LOTU  
OG SAMI ÞRÝSTINGUR NOTAÐUR SEINNI LÖTA SKAL STANDA Í  
2 KLUKKUSTUNDIR.  
FYLLA SKAL ÚT ÞRÓFUNARBLAÐ SEM SÝNIR NIÐURSTÖÐUR  
ÞRÓFUNAR.

GRUNNMYND 4 HÆÐAR 1:50

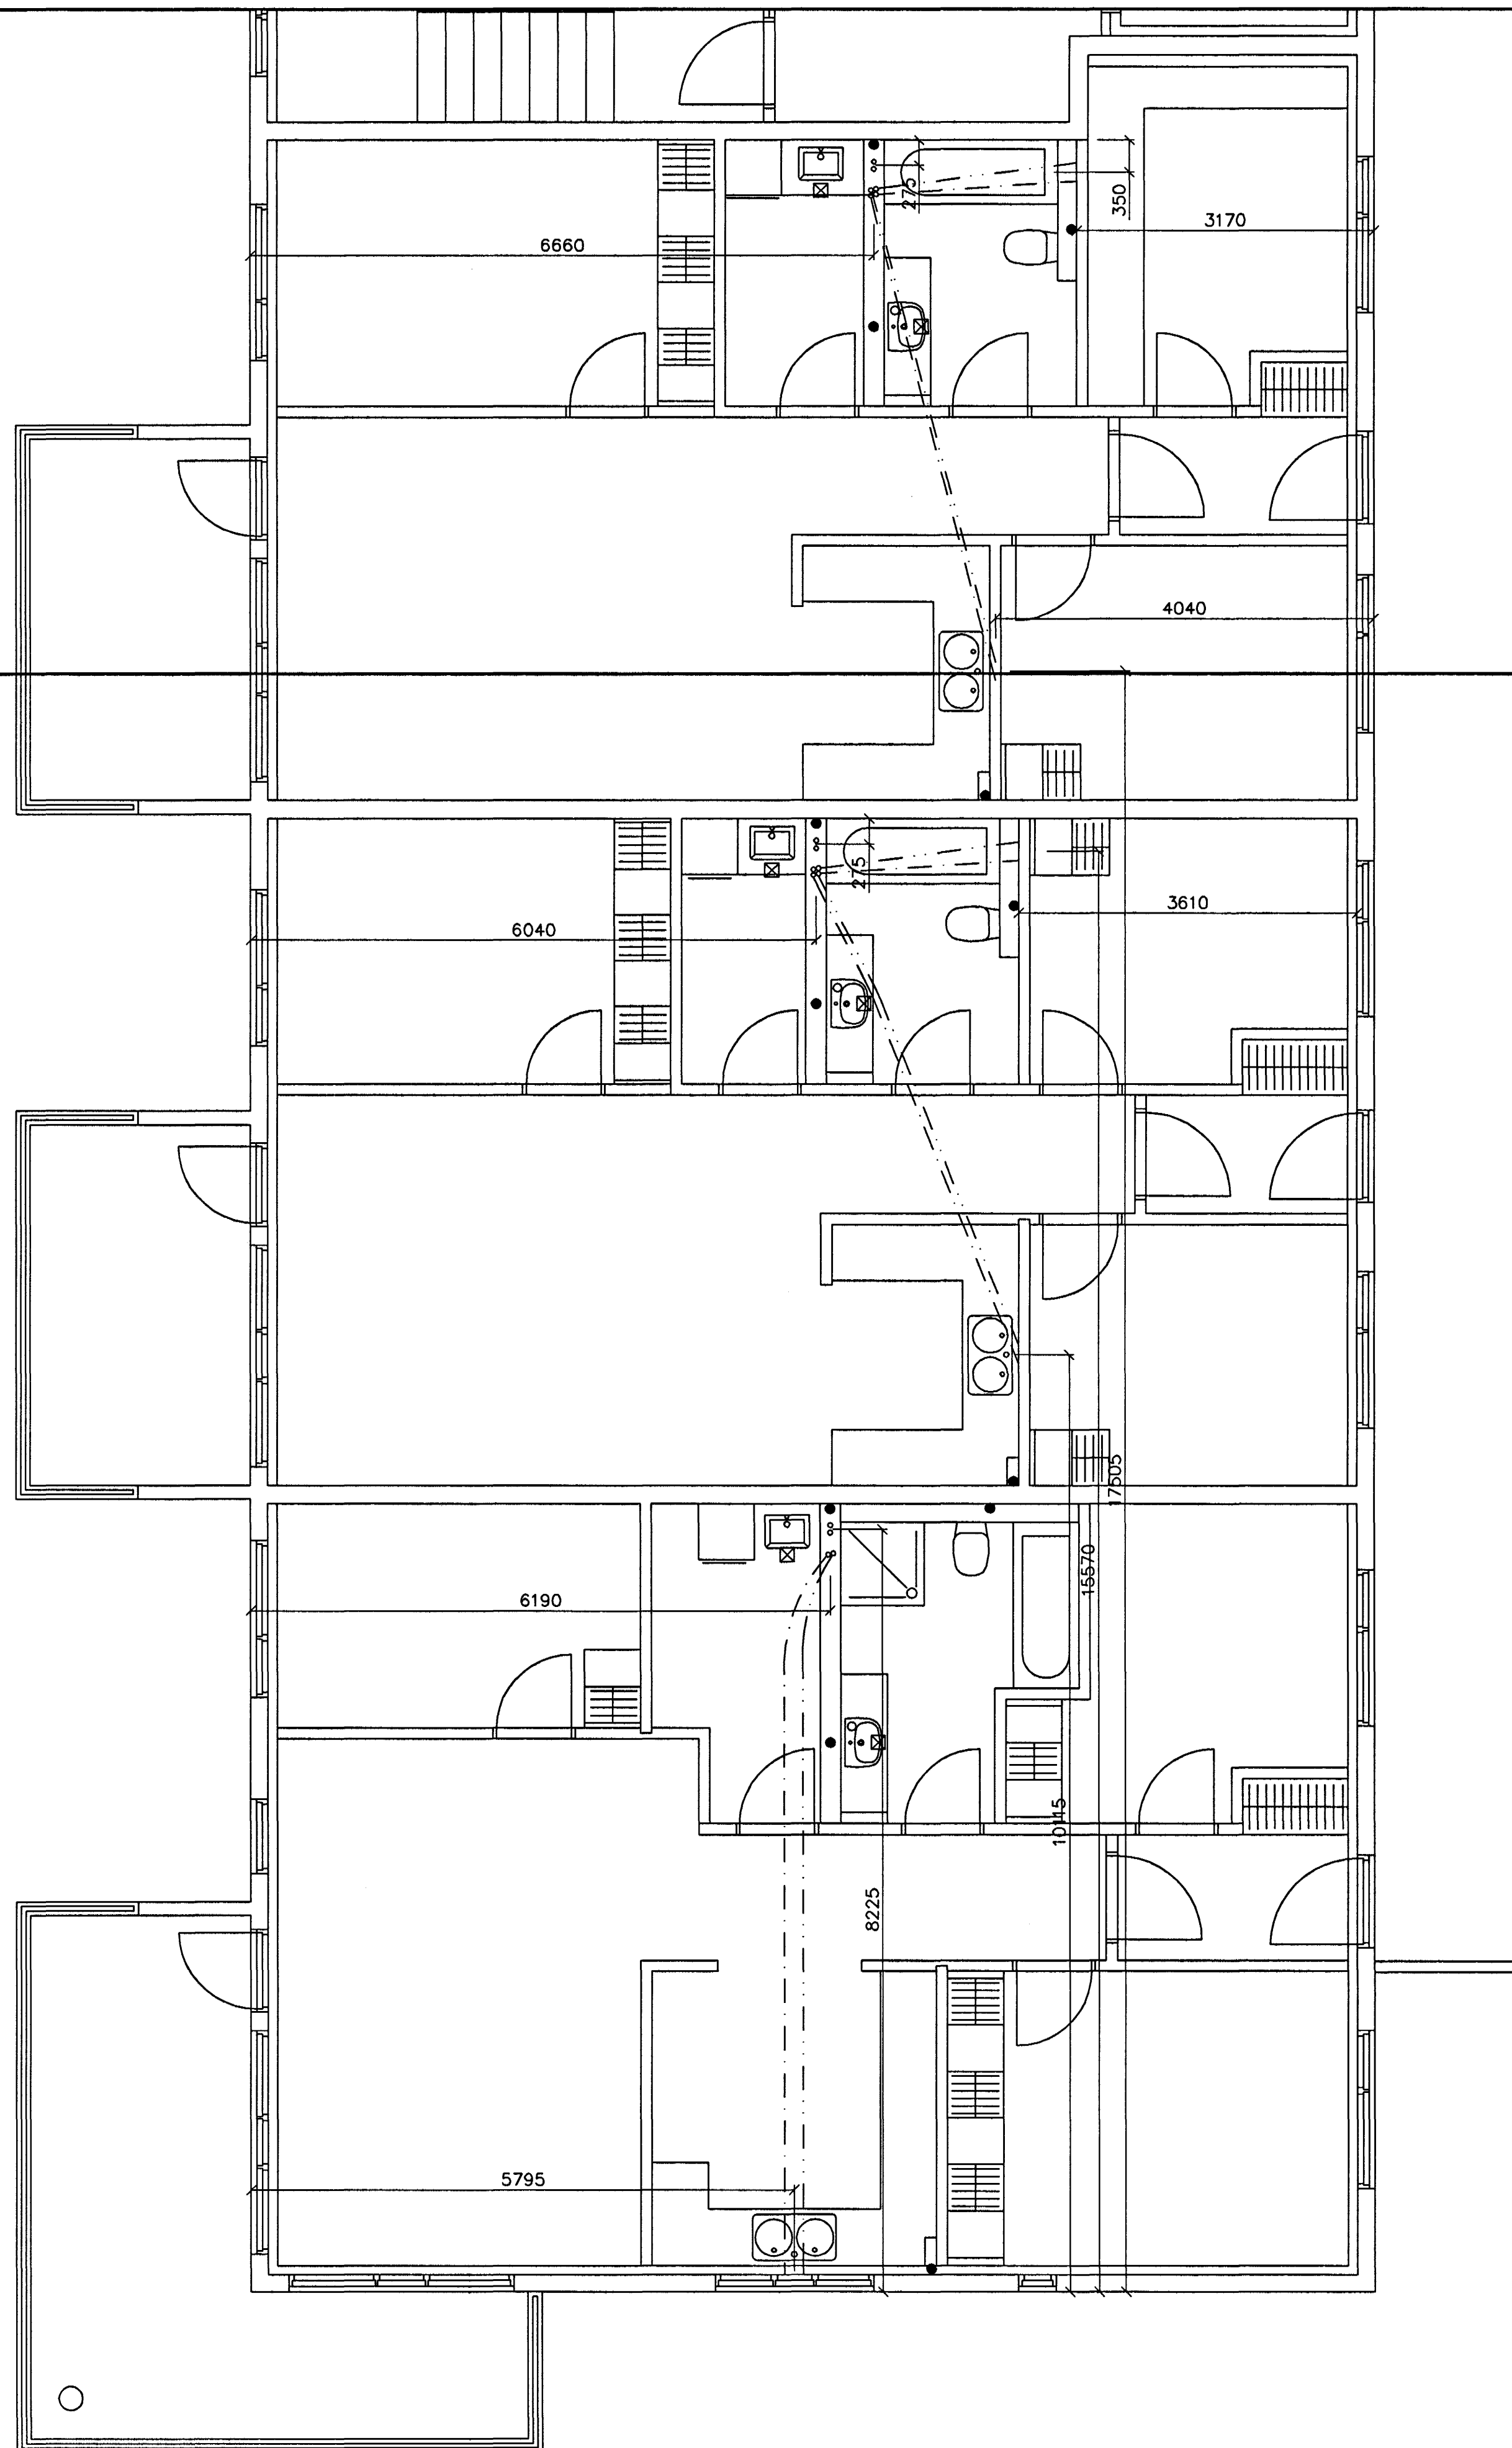

ÓGILT

| Br. | Dags. | Eðli breytinga | Sign |
|-----|-------|----------------|------|
|     |       |                |      |
|     |       |                |      |
|     |       |                |      |

ESKIVELLIR 7  
HAFNARFIRÐI

IDRÁTTARRÖR FYRIR VATNSLAGNIR  
4 HÆÐAR

MKV. 1:50 1:20

DAGS. APRÍL. 2005

VERK NR. 2422

TEIKN. NR. 2-11A

HANNAÐ SIG. ÞORLEIFSS. KT. 241148-3009

TEIKNAD G.H.

YFIRFARID

**TÆKNIÞJÓNUSTA** SIGURDAR ÞORLEIFSSONAR ehf  
STRANDGÖTU 11 220 HAFNARFIRÐI  
Sími 555-4255 FAX 565-2875  
E-mail taekniþjonusta@islandia.is  
kt: 440693-2539

*Handwritten signature*