


GRUNNMYND 3 HÆÐAR 1:50

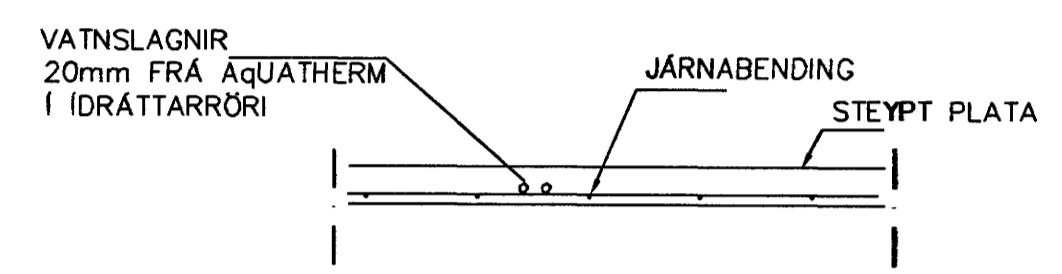

LAGNIR, SNID, 1:20

NEYSLUVARNISLAGNIR SKÝRINGAR

NEYSLUVATNSLAGNIR ERU AquATHERM 20mm Í IDRÁTTARRÖRI EINGÖNGU SKAL NOTA LAGNAEFNI VIÐRKENNT AF RANNSÓKNARSTOFNUN BYGGINGARINNDADARINS. LAGNIR, TENGIDÓSIR OG DEILUGRINDUR SKULU VERA FRÁ SAMMA FRAMLEIÐANDA OG PASSA SAMAN. SETJA SKAL FESTINGAR Á LAGNIR c/c 150 cm, VIÐ BEYGIJUR SKAL SETJA 3 FESTINGAR. BEYGIJURADIUS SKAL ÁVALLT VERA STÆRRI EN 5 • YTRA ÞVERMÁL PIPNA. ÞRÝSTIÞRÖFUN Á PLASTLÖGNUM SKIPTIST Í 2 LOTUR FYRRI LOTA ER FRAMKVÆMD Í 1 KLUKKUSTUND OG ER ÞRÝSTINGUR 15 BAR FYRIR NEYSLUVATN. SEINNI LOTAN ER GERÐ Í BEINU FRAMHALDI AF FYRRI LOTU OG SAMI ÞRÝSTINGUR NOTAÐUR SEINNI LOTA SKAL STANDA Í 2 KLUKKUSTUNDIR. FYLLA SKAL ÚT ÞRÖFUNARBLAÐ SEM SÝNIR NIÐURSTÖÐUR ÞRÖFUNAR.

Br.	Dags.	Eðli breytinga	Sign
ESKIVELLIR 9 HAFNARFIRDI			
VATNSLAGNIR RÖR Í RÖR 3 HÆÐAR			
MKV. 1:50 1:20			
DAGS. JÚNÍ 2005			
VERK NR. 2425			
TEIKN. NR. 2-09			
HÁNNAD Sig. ÞORLEIFSS. KT. 241148-3009			
TEIKNAD G.H.			
YFIRFARID			
TÆKNIPJÓNUSTA SIGURDAR ÞORLEIFSSONAR ehf STRANDGÖTU 11 220 HAFNARFIRDI Sími 555-4255 FAX 565-2876 E-mail taekni@jonusta@islandia.is kt: 440693-2539			

kap