
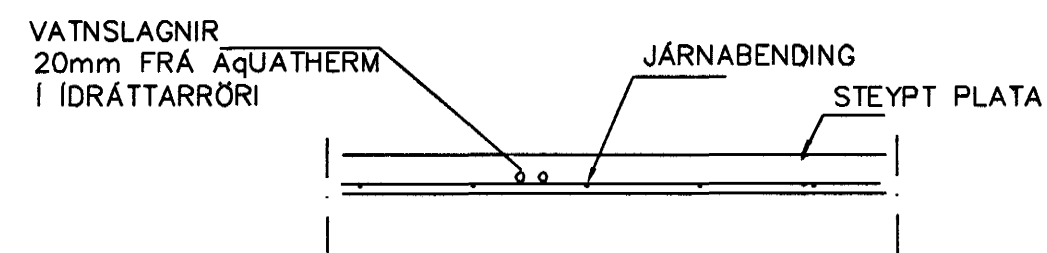


**NEYSLUVARNSLAGNIR
SKÝRINGAR**

NEYSLUVATNSLAGNIR ERU AQUATHERM 20mm Í IDRÁTTARRÖRI
EINGÖNGU SKAL NOTA LAGNAEFNI VIÐURKENNT AF
RANNSÓKNARSTOFNUN BYGGINGARINDAÐARINS.
LAGNIR, TENGIDÓSIR OG DEILGRINDUR SKULU VERA FRÁ
SAMMA FRAMLÉIÐANDA OG PASSA SAMAN.
SETJA SKAL FESTINGAR Á LAGNIR c/c 150 cm, VIÐ
BEYGJUR SKAL SETJA 3 FESTINGAR.
BEYGJURÁDIUS SKAL ÁVALLT VERA STÆRRI EN 5 • YTRA
ÞVERMÁL PÍPNA.
ÞRÝSTIÞRÓFUN Á PLASTLÖGNUM SKIPTIST Í 2 LOTUR FYRRI
LOTA ER FRAMKVÆMD Í 1 KLUKKUSTUND OG ER ÞRÝSTINGUR
15 BAR FYRIR NEYSLUVATN.
SEINNI LOTAN ER GERÐ Í BEINU FRAMHALDI AF FYRRI LOTU
OG SAMI ÞRÝSTINGUR NOTADUR SEINNI LOTU SKAL STANDA Í
2 KLUKKUSTUNDIR.
FYLLA SKAL ÚT PRÓFUNARBLAÐ SEM SÝNIR NIÐURSTÖÐUR
PRÓFUNAR.

GRUNNMYND 3 HÆÐAR 1:50

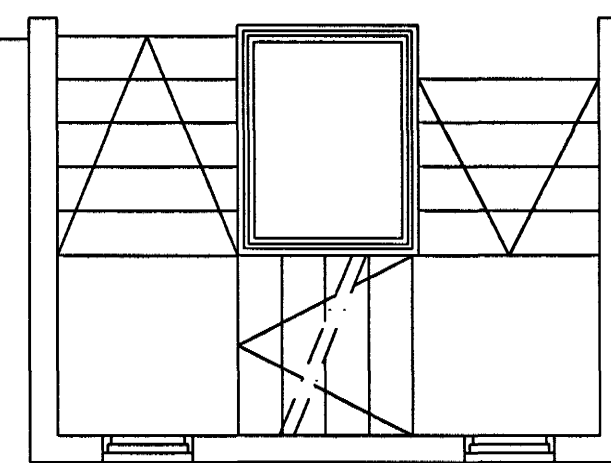

LAGNIR, SNIÐ, 1:20

Br.	Dags.	Eðli breytinga	Sign
ESKIVELLIR HAFNARFIRDI <small>Byggingeigilshöfud Hafnarfjarðar</small> <small>Alfreð</small> 06 JUNÍ 2005			
VATNSLAGNIR RÖR Í RÖR 3 HÆÐAR			
MKV. 1:50 1:20			
DAGS. JUNÍ. 2005			
VERK NR. 2425			
TEIKN. NR. 209A			
HANNAR SIG. ÞORLEIFSS. KT. 241148-3009			
TEIKNAR G.H.			
YFIRFARIÐ			
TÆKNIÞJÓNUSTA SIGURDAR ÞORLEIFSSONAR ehf STRANDGÖTU 11 220 HAFNARFIRDI Sími 555-4255 FAX 565-2875 E-mail tækniþjónusta@islandia.is kt: 440693-2539			

Handwritten signature