


A DÆMIGERT SNID Í HELLUR, 1:10

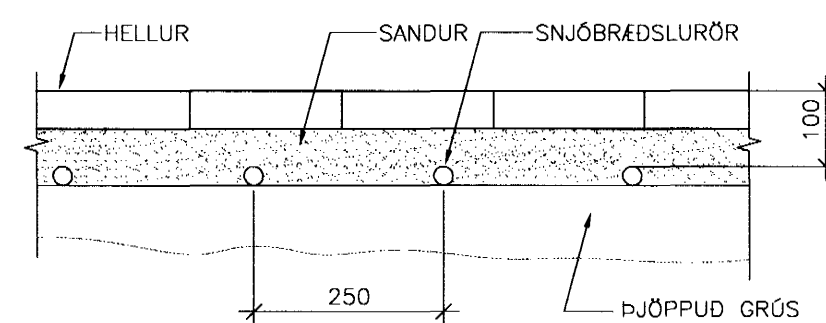


SLAUFULENGDIR:

NR.	LENGD (m)
1	200
2	200

TILVÍSANIR:
ALMENNAR SKÝRINGAR SJÁ BL. NR. A-1

30 071070 5069

BR. DAGS. BREYTING. REKNI. TEKNI.

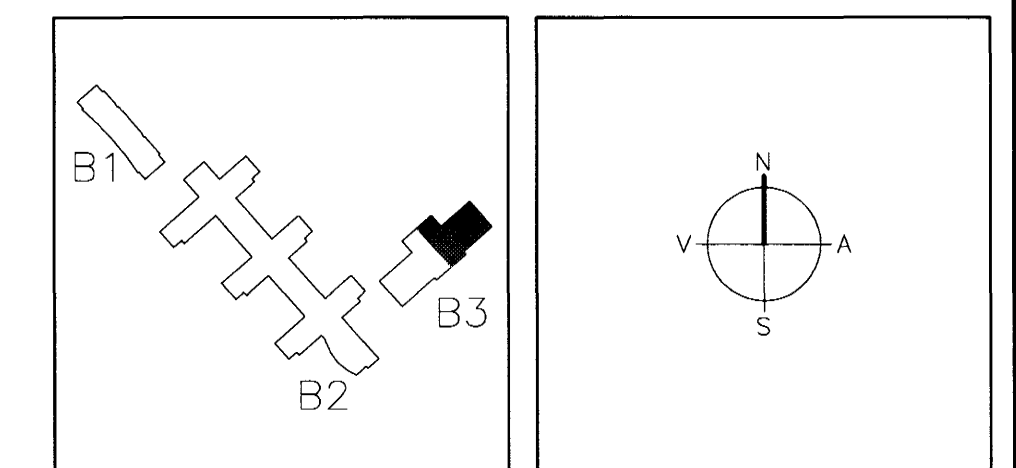

Byggingafræðingur
Hilmar Þór Björnsson
08. JULI 2005

ARKITEKTAR
BERGSTADASTRÆTI 10, RVK.
Sími: 551-1460, netfang:arkitekt@ishof.is

FINNUR BJÖRGVINSSON
HILMAR ÞÓR BJÖRNSSON
SIGRÍÐUR ÓLAFSDÓTTIR

LANDMÖTUN
H. B. LANGEIR 6, 200 N. PANGOLUR, S. M. 551 5301, FAX: 551 5302, NETFANG: landmotun@landmotun.is

EINAR E. SÆMUNDSEN
INGIBJÖRG KRISTJÁNSDÓTTIR
MARGRÉT SIGURDÁRSDÓTTIR

VSÓ RÁÐGJÖF
BORGARTÚN 20, 105 REYKJAVÍK, SÍMI 585-9000, SÍMABREYÐ 585-9010, NETFANG: vs@vs.is

SÖLVANGSVEGUR 4
LÆKJARSKÓLI - ÍÞRÓTTAHAÚSNÆÐI

HITAKERFI
SNJÓBRÆÐSLULAGNI
GRUNNMYND OG SNID

HANNAÐ/TEKNI: KJ/PH
ATH. SAMBYGGT
KT. 230851-2508
REYKJAVÍK 23.08.2005

KVARDI 1:50
VERKNR. 00258
TEKNI. NR. B3-L4-GSU-1
BR.