


**Karmmál eru steypumál.  
Draga skal frá 15mm fyrir fúgu  
á öllum hliðum.**

Allir gluggar komi málaðir og glerjaðir frá verksmiðju.

Litur á gluggum og hurðurm - Ral 7016 -dökkgrár.

Útihurðir eru sléttar málaðar tréhurðir með  
15 sm hárra sparkplötu úr ryðfríju stáli.

- G1 - 8 stk.
- G2 - 1 stk.
- G3 - 5 stk.
- G4 - 6 stk.
- G5 - 2 stk.
- G6 - 2 stk.
- G7 - 1 stk.
- G8 - 1 stk.
- G9 - 1 stk.
- G10 - 1 stk.
- PG1 - 3 stk.
- UH1 - 5 stk. hægri/vinstri opnun út
- UH2 - 1 stk. hægri opnun út
- UH2 - 4 stk. vinstri opnun út
- UH3 - 1 stk. hægri opnun inn
- UH3 - 1 stk. vinstri opnun inn
- UH4 - 2 stk. hægri/vinstri opnun út
- UH5 - 1 stk. hægri/vinstri opnun út
- UH6 - 1 stk. hægri opnun út
- UH6 - 1 stk. vinstri opnun út

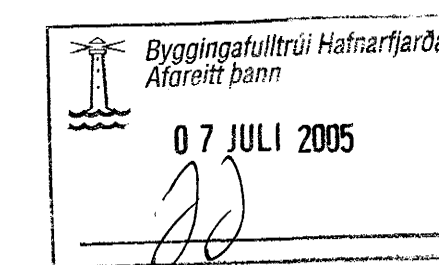

**HESTHÚS - KAPLASKEIÐ 22**  
**MAGNÚS GUNNARSSON**

Stgr.: 48110220 Landnr.: 195370 Mhl.: 01

**VERKTEIKNINGAR**  
GLUGGA- OG HURÐAYFIRLIT

MKV.: 1:20  
DAGS: 30.04.2004  
TEIKNAD: HÖG  
SKRÁ: 0348-(39)4.01

**0348 (39)4.01**  
**FRUMÚTGÁFA**

Jón Ólafur Ólafsson FAL  
kfr: 9996554099  
Sigurður Einarsson FAL  
kfr: 110457-2789

**BATTERÍÐ**  
ARKITEKTA  
kfr: 521291-1259  
Trönuhraun 1  
220 Hafnarfjörður

Sigurður Harðarson FAL  
kfr: 030446-3999

S: 54 54 700 F: 54 54 701  
Netfang: batteri@arkitekt.is  
Heimasíða: www.arkitekt.is

© BATTERÍÐ EHF  
ÖLL AFRÖD OG AFRITUN TEIKNINGAR AD HLUTA EÐA Í HEILD ER HÁÐ BKRFLÆGU LEYRI HÖFUÐA