
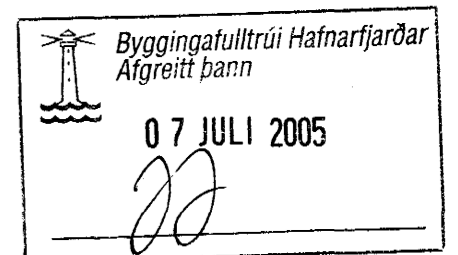


Upprunalegur höfundur: Batteríð ehf.

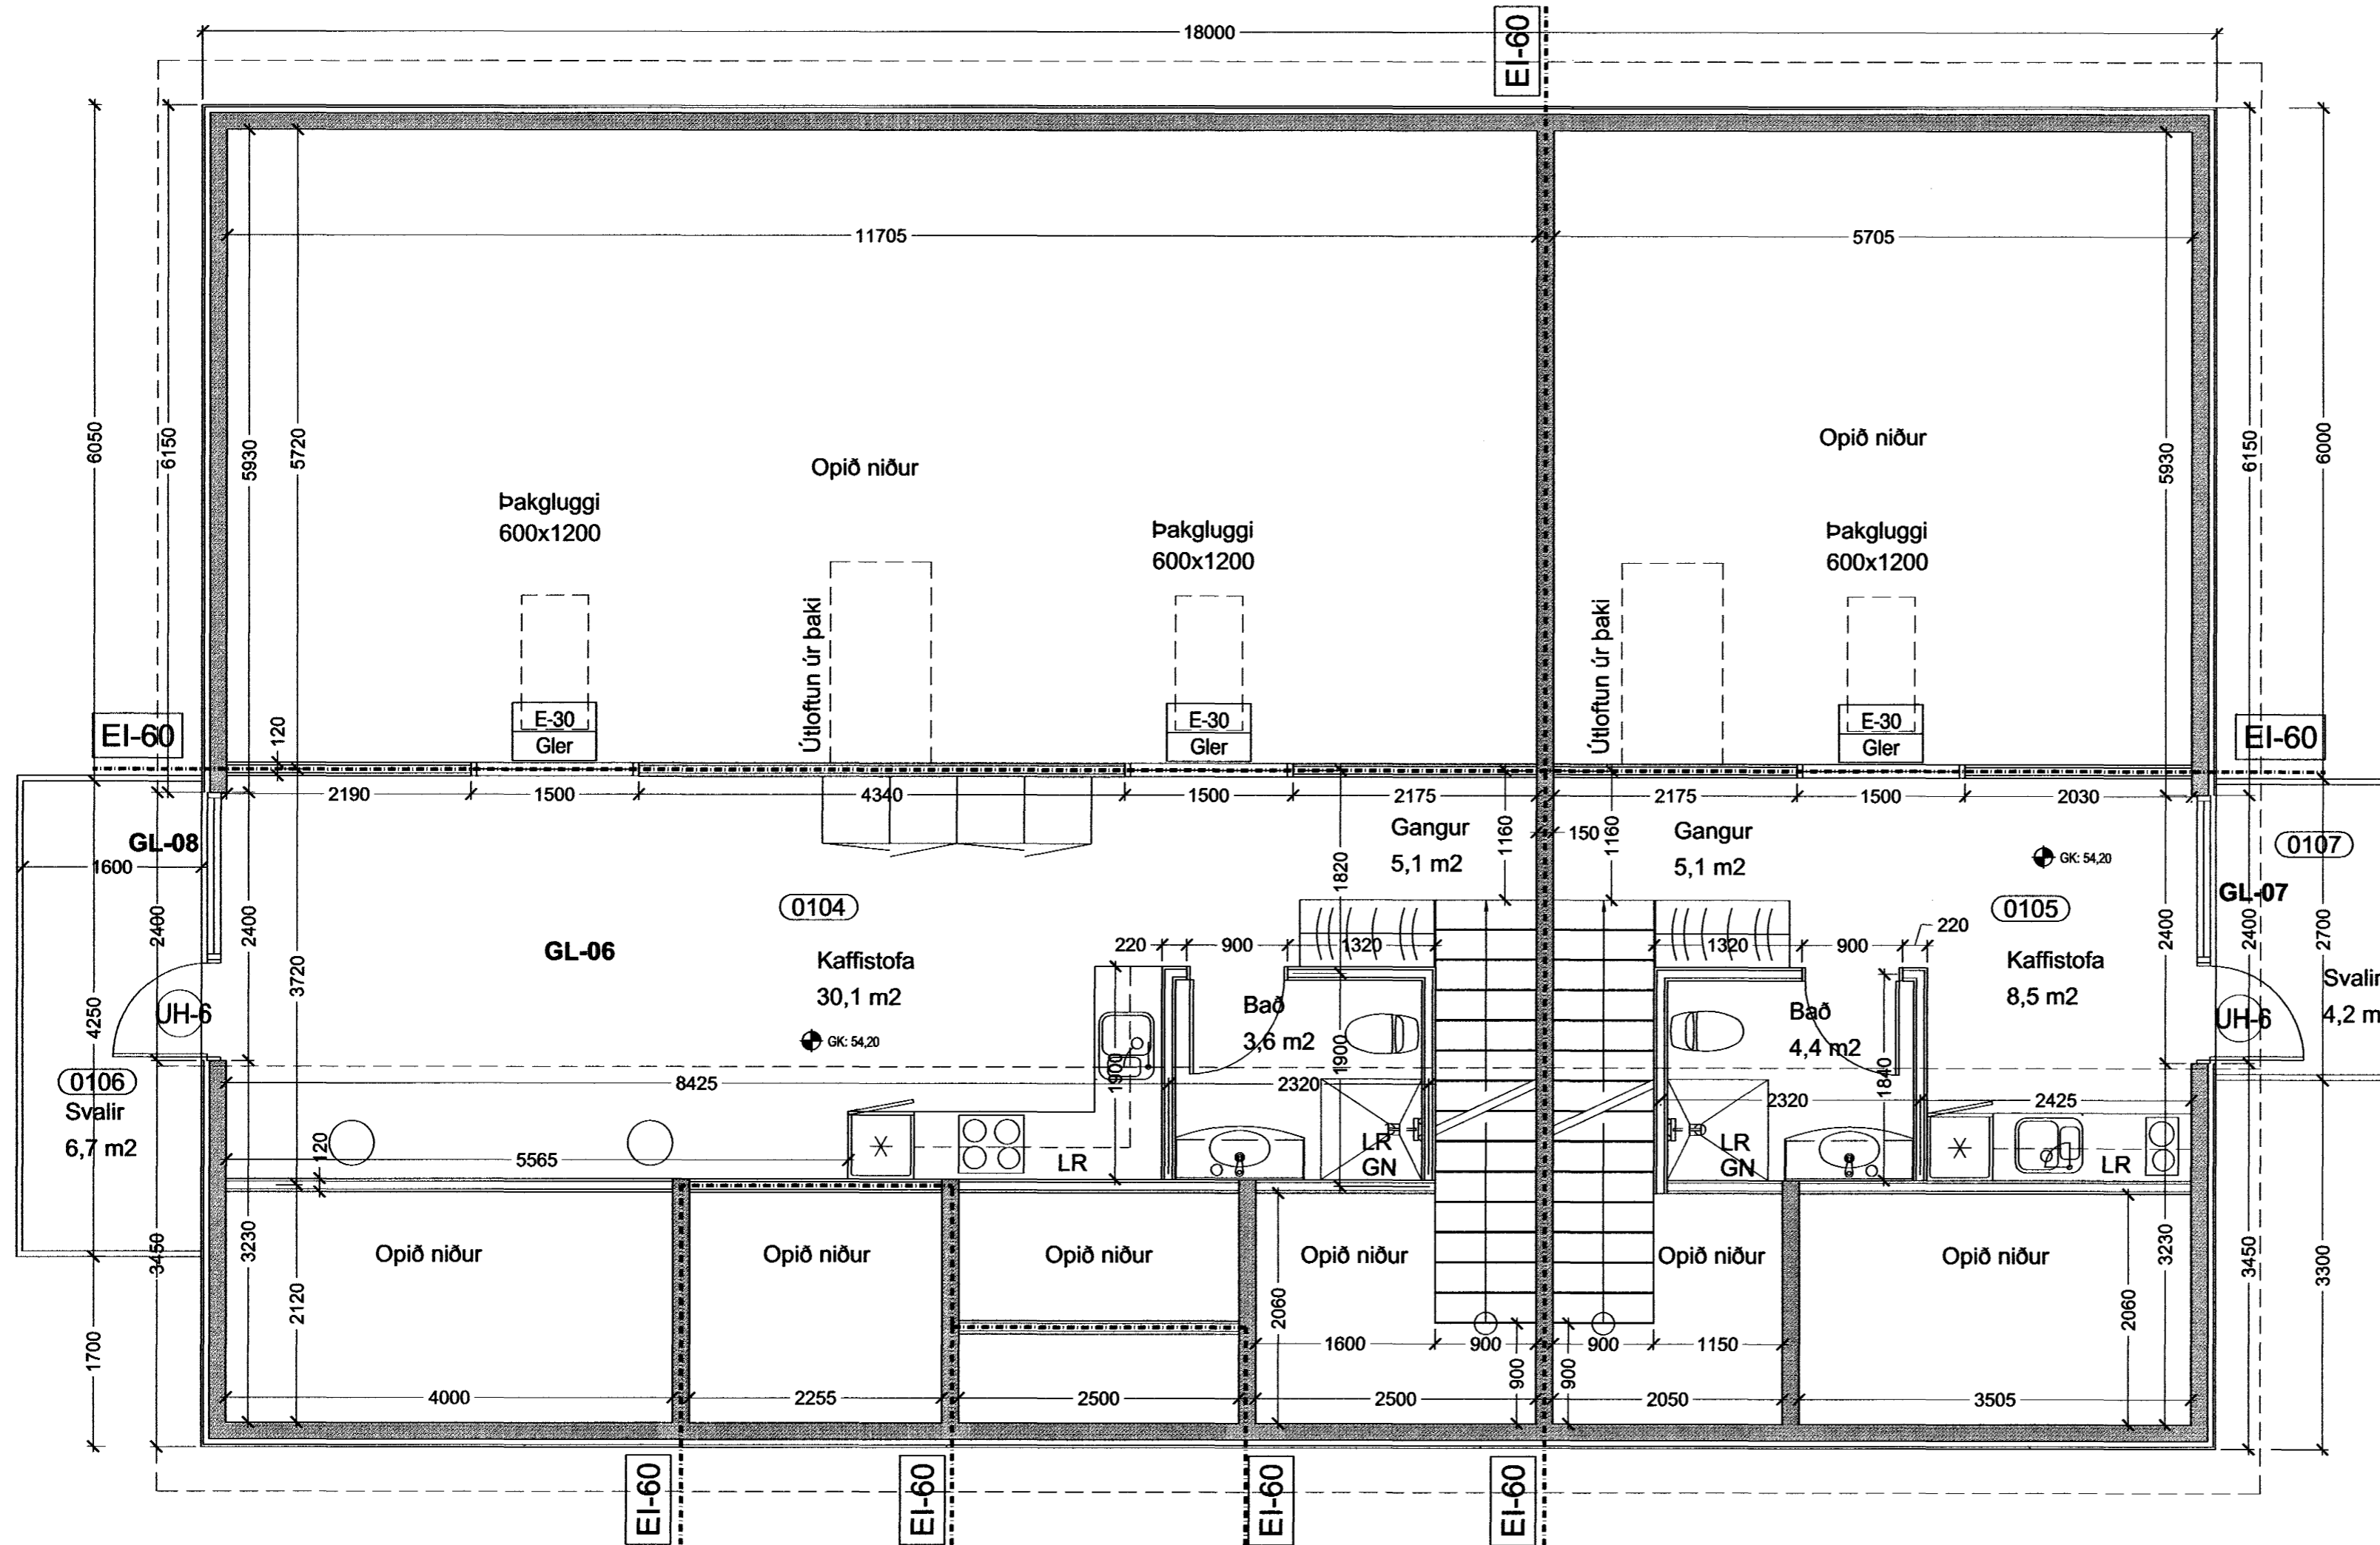

HESTHÚS-KAPLASKEIÐ 22

MAGNÚS GUNNARSSON

Stgr.: 481 10220 landnr.: 195370

Verkeikning

GRUNNMYND 2 hæðar

MKV.: 1:50
DAGS.: DAGS.: 05.07.2005
TEIKNAD: HÖG
SKRÁ: 0348-G2.DWG

0348 (39)3.02

A

Jón Ólafur Ólafsson FAI
kt: 090658-4099
Sigurður Einarsson FAI
kt: 110457-2789

BATTERÍÐ
ARKITEKTAR

kt: 521291-1259
Trönuhrauni 1
220 Hafnarfirði

Sigurður Harðarson FAI
kt: 030446-3999

S: 54 54 700 F: 54 54 701
Netfang: batteri@arkitekti.is
Heimasíða: www.arkitekti.is

© BATTERÍÐ EHF
ÖLL AFNOT OG AFRITUN TEIKNINGAR AB HLUATA EDA I HEILD ER HÁÐ SKRIFLEGU LEYFI HÖFUNDA