


SKÝRINGAR

PIPUR SÉU 16 mm MEÐ 3x1,5 VÍR
 HÆÐ Á TENGLUM SÉ 200 mm FRÁ FULLFRÁGENGNU GÓLFI
 HÆÐ Á ROPUM SÉ 1100 mm FRÁ FULLFRÁGENGNU GÓLFI
 MÁLSTRAUMUR TENGLA SKAL VERA MINNST 16 A
 HÆÐ Í NEDRI BRÚN Á TÖFLU SÉ 1500 mm
 ÖLL MÁL ERU Í MILLIMETNUM

FRÁGANGUR Á STEYPUSTEINUM FYRIR SÖKKULSKAUT

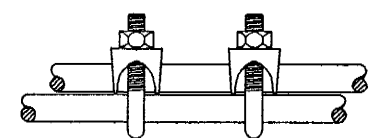

TENGA SKAL SAMAN NEDSTU JÁRN Í
 SÖKKULVEGGJUM OG TAKA JÁRN UPP Í TENGIKASSA
 SEM SKAL VERA 150x150 mm OG STAÐSETTUR Í INNTAKSHERBERGI
 HÆÐ SÉ 300 Í NEDRI BRÚN FRÁ FULLFRÁGENGNU GÓLFI


NEMA
 ANNARS
 SÉ
 GETID

TRÖPPUR
 10,5 m²
 (00-12)
 H=18,05

N
 H 2350
 LR.

MÓTOR VEGNA LOFTREISINGAR

NORÐUR

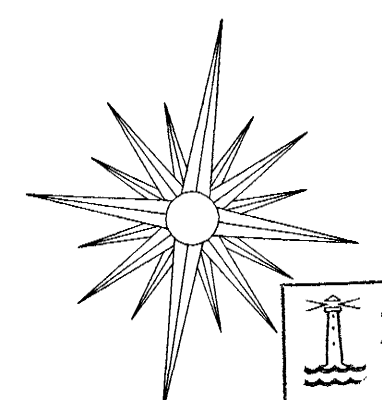

Byggingafulltrúi Hafnarfjarðar
 Afreitt barn
 07 JULÍ 2005

Daniel Emilsson Suðurholti 16
 Rafmagnsíðnfræðingur Sími 565 1314, 824 1314

ESKIVELLIR 7, HAFNARFIRÐI

H. D.E	RAFLAGNIR
T. D.E	KJALLARI OG BÍLAHÚS
DAGS. nóv 2004	MKV. 1:50 3 AF 35



Handwritten signature