


**SKÝRINGAR**


PIPUR SÉU 16 mm MED 3x1.5 VÍR  
 HÆÐ Á TENGLUM SÉ 200 mm FRÁ FULLFRÁGENGNU GÓLFI  
 HÆÐ Á ROPUM SÉ 1100 mm FRÁ FULLFRÁGENGNU GÓLFI  
 MÁLSTRAUMUR TENGLA SKAL VERA MINNST 1 G A  
 HÆÐ Í NEDRI BRÚN Á TÖFLU SÉ 1500 mm  
 ÖLL MÁL ERU Í MILLIMETURM

NEMA  
 ANNARS  
 SÉ  
 GETID

FRÁGANGUR Á STEYPUHEINUM FYRIR SÖKKULSKAUT

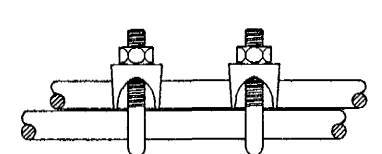

TENGLA SKAL SAMAN NEDSTU JÁRN Í  
 SÖKKULVEGGJUM OG TAKA JÁRN LUPP Í TENGIKASSA  
 SEM SKAL VERA 150x150 mm OG STAÐSETTUR Í INNTAKSHERBERGI  
 HÆÐ SÉ 300 Í NEDRI BRÚN FRÁ FULLFRÁGENGNU GÓLFI

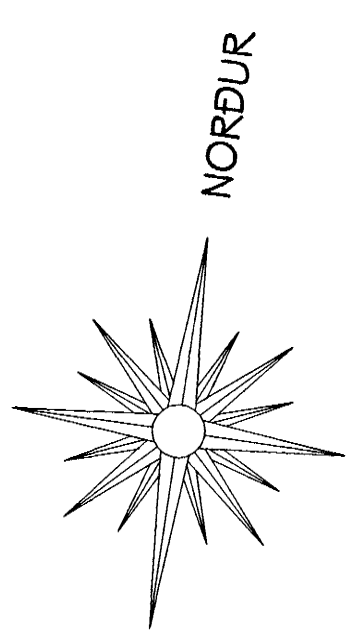

Byggingatulltrúi Hafnarfjarðar  
 Afgreitt þann  
 07 JULI 2005

Daníel Emilsson      Suðurholti 16  
 Rafmagnsíðnfræðingur      Sími 565 1314, 824 1314

<b>ESKIVELLIR 7, HAFNARFIRÐI</b>	
H. D.E	RAFLAGNIR, LÁGSPENNA
T. D.E	1. HÆÐ
DACS. n.ö.v. 2004	MKV. 1:50 5 AF 35
	<i>Daníel Emilsson</i>



*Out*