


SKÝRINGAR

PIPUR SÉU 16 mm
 HÆÐ Á S. OG L. TENGLUM SÉ 200 mm FRÁ FULLFRÁGENGNU GÓLFI
 Í DYRASÍMA SKAL DRAGA CAT 5 STRENG
 HÆÐ Í EFRI BRÚN Á SMÁSPENNUKÓSSUM
 SÉ SÚ SAMAN OG EFRI BRÚN Á RAFMAGNSTÓPLU
 ÖLL MÁL ERU Í MILLIMETURUM

NEMA
 ANNARS
 SÉ
 GETIÐ

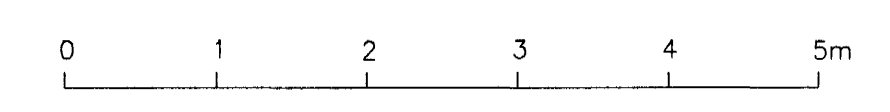

Byggingatulltrúi Hafnarfjarðar
 Afgreitt þann
 07 JULÍ 2005

Daníel Emilsson Suðurholti 16
 Rafmagnsiðnfræðingur Sími 565 1314, 824 1314

ESKIVELLIR 7, HAFNARFIRDI	
H. D.E	RAFLAGNIR, SMÁSPENNA
T. D.E	1. HÆÐ
DAGS. des. 2004	MKV. 1:50
7 AF 35	<i>Daníel Emilsson</i>

Emilsson