



**SKÝRINGAR**

PIPUR SÉU 16 mm MED 3x1.5 VÍR  
 HÆD Á TENGLUM SÉ 200 mm FRÁ FULLFRÁGENGU GÓLFÍ  
 HÆD Á RÓFUM SÉ 1100 mm FRÁ FULLFRÁGENGU GÓLFÍ  
 MÁLSTRAUMUR TENGLA SKAL VERA MINNST 16 A  
 HÆD Í NEDRI BRÚN Á TÖFLU SÉ 1500 mm  
 ÖLL MÁL ERU Í MILLIMETURUM  
 FRÁGANGUR Á STEYPUFNUM FYRIR SÖKKULSKAUT

NEMA  
 ANNARS  
 SÉ  
 GETID

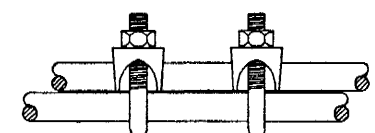

TENGLA SKAL SAMAN NEDSTU JÄRN Í  
 SÖKKULVEGGJUM OG TAKA JÄRN UPPI Í TENGIKASSA  
 SEM SKAL VERA 150x150 mm OG STAÐSETTUR Í INNTAKSHERBERGI  
 HÆD SÉ 300 Í NEDRI BRÚN FRÁ FULLFRÁGENGU GÓLFÍ

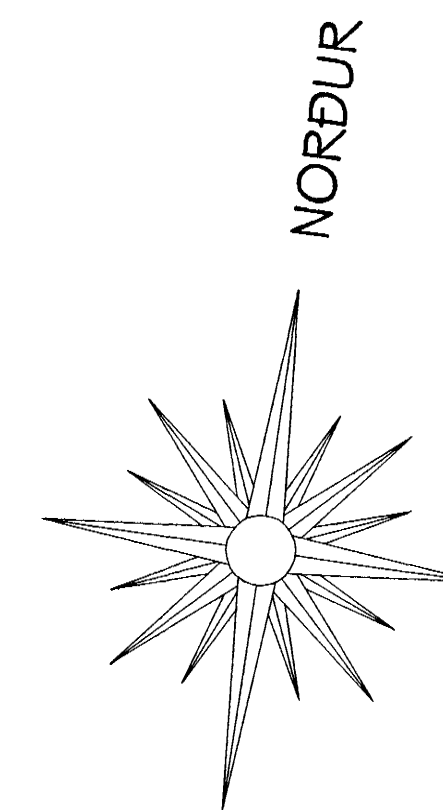

Byggingafræðingur  
 07 JULI 2005

Daníel Emilsson Suðurholti 16  
 Rafmagnsídfræðingur Sími 565 1314, 824 1314

**ESKIVELLIR 7, HAFNARFIRÐI**

H. D.E RAFLAGNIR, LAGSPENNA  
 T. D.E 2. HÆD

DAGS. nóv. 2004 MKV. 1:50 10 AF 35 *Daníel Emilsson*