


P25 mm STÖPNLAGNIR FYRIR BÚÐIR Á 3-5 HÆÐ
 STÖPNLAGNIR FYRIR BÚÐIR Á 2. HÆÐ FARA HÉR NIÐUR
 LOGN FYR GANGA (02-16), (02-17), (02-18), (02-19), (02-20), (02-21), (02-22) OG STIGAHÚS Á 3-5 HÆÐ

SKÝRINGAR


PIPUR SÉU 16 mm MEÐ 3x1.5 VÍR
 HÆÐ Á TENGLUM SÉ 200 mm FRÁ FULLFRÁGENGNU GÓLFI
 HÆÐ Á ROFUM SÉ 1100 mm FRÁ FULLFRÁGENGNU GÓLFI
 MÁLSTRAUMUR TENGLA SKAL VERA MINNST 16 A
 HÆÐ Í NEDRI BRÚN Á TÖFLU SÉ 1500 mm
 ÖLL MÁL ERU Í MILLIMETNUM

NEMA
 ANNARS
 SÉ
 GETID

FRÁGANGUR Á STEYPUSTEINUM FYRIR SÖKKULSKAUT

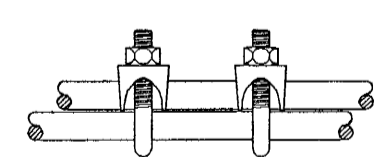

TENGLA SKAL SAMAN NEDSTU JÁRN Í
 SÖKKULVEGGJUM OG TAKA JÁRN UPP Í TENGIKASSA
 SEM SKAL VERA 150x150 mm OG STAÐSETTUR Í INNTAKSHERBERGI
 HÆÐ SÉ 300 Í NEDRI BRÚN FRÁ FULLFRÁGENGNU GÓLFI

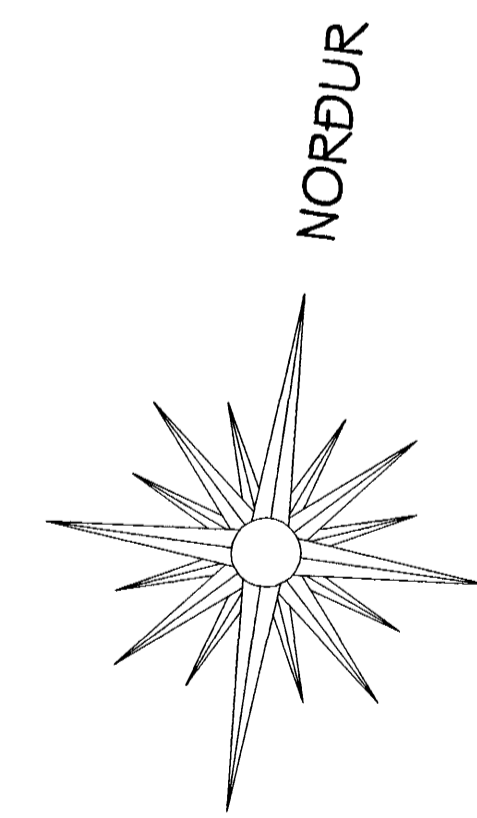

Byggingatillit HAFNARFIRÐAR
 Aigrett þann
 07 JULI 2005

Daniel Emilsson Súdurlholti 16
 Rafmagnsíðnfræðingur Sími 565 1314, 824 1314

ESKIVELLIR 7, HAFNARFIRÐI	
H. D.E	RAFLAGNIR, LÁGSPENNA
T. D.E	2. HÆÐ
DAGS. nov. 2004	MKV. 1:50 11 AF 35
	<i>Daniel Emilsson</i>



Emh