


**SKÝRINGAR**


PIPUR SÉU 16 mm MED 3x1.5 VÍR  
 HÆÐ Á TENGLUM SÉ 200 mm FRÁ FULLFRÁGENGNU GÓLFI  
 HÆÐ Á ROFUM SÉ 1100 mm FRÁ FULLFRÁGENGNU GÓLFI  
 MÁLSTRAUMUR TENGLA SKAL VERA MINNST 16 A  
 HÆÐ Í NEDRI BRÚN Á TÖFLU SÉ 1500 mm  
 ÖLL MÁL ERU Í MILLIMETNUM

NEMA  
 ANNARS  
 SÉ  
 GETID

FRÁGANGUR Á STEYPUINUM FYRIR SÖKKULSKAUT

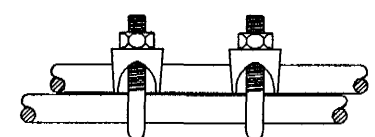

TENGLA SKAL SAMAN NEDSTU JÄRN Í  
 SÖKKULVEGGJUM OG TAKA JÄRN UPP Í TENGIKASSA  
 SEM SKAL VERA 150x150 mm OG STAÐSETTUR Í INNTAKSHERBERGI  
 HÆÐ SÉ 300 Í NEDRI BRÚN FRÁ FULLFRÁGENGNU GÓLFI

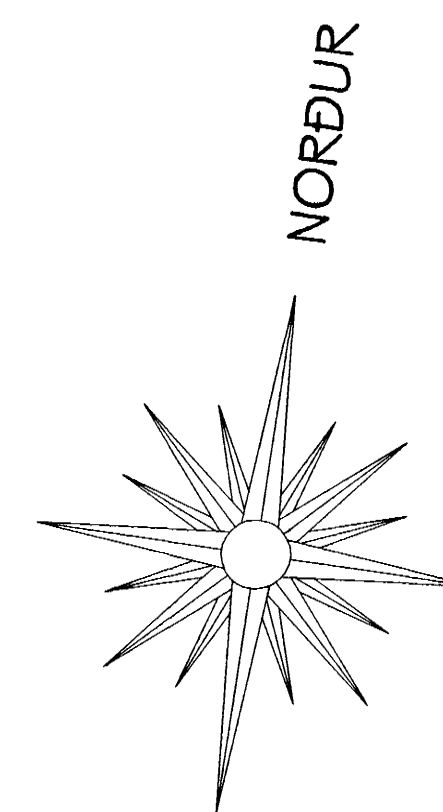

Byggingaulltrúi Hafnarfjarðar  
 Afgreitt brenn  
 07 JULI 2005

Daníel Emilsson Suðurholti 16  
 Rafmagnsionfræðingur Sími 565 1314, 824 1314

**ESKIVELLIR 7, HAFNARFIRÐI**

H. D.E RAFLAGNIR, LÁGSPENNA  
 T. D.E 3. HÆÐ

DAGS. des. 2004 MKV. 1:50 16 AF 35

*Daníel Emilsson*



*DM*