

LYFTA
(03-15)
STAPSETT. MITT Á MILLI
GOLF- OG LOFTARPLÖTU
VIÐKOMMANI HÆÐAR.
EI-30
H 2400
TO.02.5

GANGUR
(03-16)
H 1400
TO.02.6
H 1350

GEYMSLA
(03-11)
H 1570
T3.2.2

STIGAHLÚS
(03-17)
H 2350 ÚT
H 2670 ÚT

GEYMSLA
(03-12)
H 2350 ÚT
H 1350

ANDDYRI
(03-13)
H 1100
T3.5.1

SVALG./
TRÖPPUR
(03-27)
H 7350

GEYMSLA
(03-13)
H 1455
T3.3.2

ANDDYRI
(03-13)
H 1100
T3.6.1

GEYMSLA
(03-13)
H 1455
T3.6.2

GEYMSLA
(03-13)
H 1455
T3.6.3

GEYMSLA
(03-13)
H 1455
T3.6.4

GEYMSLA
(03-13)
H 1455
T3.6.5

GEYMSLA
(03-13)
H 1455
T3.6.6

GEYMSLA
(03-13)
H 1455
T3.6.7


GEYMSLA
(03-13)
H 1455
T3.6.8

GEYMSLA
(03-13)
H 1455
T3.6.9


GEYMSLA
(03-13)
H 1455
T3.6.10

SKÝRINGAR
PIPUR SÉU 16 mm MED 3x1.5 VÍR
HÆÐ Á TENGLUM SÉ 200 mm FRÁ FULLFRÁGENGNU GÓLFI
HÆÐ Á ROPUM SÉ 1100 mm FRÁ FULLFRÁGENGNU GÓLFI
MÁLSTRAUMUR TENGLA SKAL VERA MINNST 16 A
HÆÐ Í NEDRI BRÚN Á TÖFLU SÉ 1500 mm
ÖLL MÁL ERU Í MILLIMETURM

FRÁGANGUR Á STEYPUITEINUM FYRIR SÖKKULSKAUT

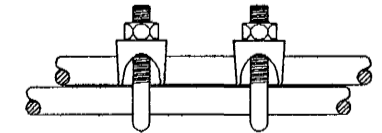


TENGLA SKAL SAMAN NEDSTU JÁRN Í
SÖKKULVEGGJUM OG TAKA JÁRN LUFF Í TENGIKASSA
SEM SKAL VERA 150x150 mm OG STADSETTUR Í INNTAKSHERBERGI
HÆÐ SÉ 300 Í NEDRI BRÚN FRÁ FULLFRÁGENGNU GÓLFI

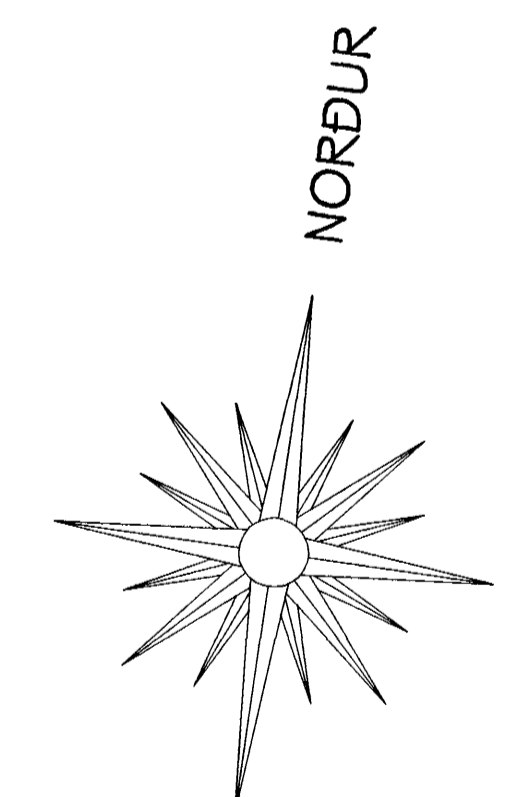

Byggingaulltrúi Hafnarfjarðar
Afgreitt þann
07 JULI 2005

Daniel Emilsson Sudurholti 16
Rafmagnsíðnfræðingur Sími 565 1314, 824 1314

ESKIVELLIR 7, HAFNARFIRÐI	
H. D.E	RAFLAGNIR, LÁGSPENNA
T. D.E	3. HÆÐ
DAGS. des. 2004	MKV. 1:50 17 AF 35
Daniel Emilsson	

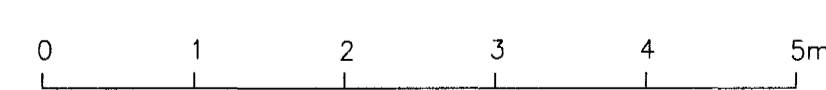

[Handwritten signature]