


**SKÝRINGAR**


PIFUR SÉU 16 mm MED 3x1.5 VÍR  
 HÆÐ Á TENGLUM SÉ 200 mm FRÁ FULLFRÁGENGNUM GÓLFI  
 HÆÐ Á RÓFUM SÉ 1100 mm FRÁ FULLFRÁGENGNUM GÓLFI  
 MÁLSTRÁUMUR TENGLA SKAL VERA MINNST 16 A  
 HÆÐ Í NEDRI BRÚN Á TÖFLU SÉ 1500 mm  
 ÖLL MÁL ERU Í MILLIMETRUM

FRÁGANGUR Á STEYPUDEINUM FYRIR SÖKKULSKAUT

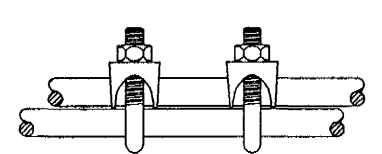

TENGLA SKAL SAMAN NEDSTU JÁRN Í  
 SÖKKULVEGGJUM OG TAKA JÁRN UPP Í TENGIKASSA  
 SEM SKAL VERA 150x150 mm OG STADSETTUR Í INNÞAKSHERBERGI  
 HÆÐ SÉ 300 Í NEDRI BRÚN FRÁ FULLFRÁGENGNUM GÓLFI

NEMA  
ANNARS  
SÉ  
GETID

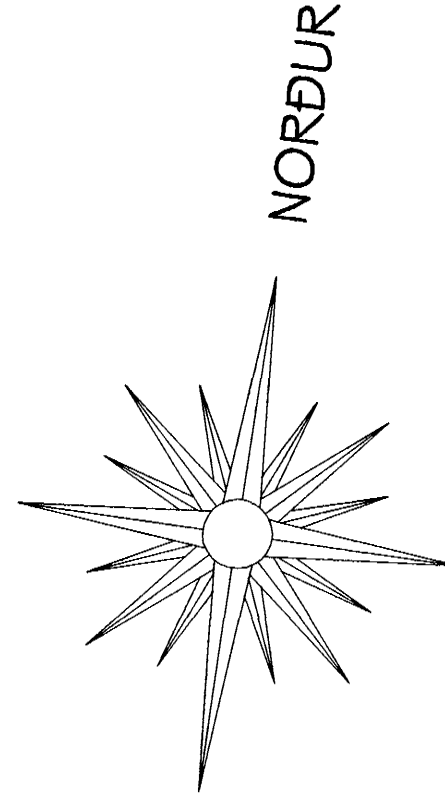

Daniel Emilsson      Sudurholti 16  
 Rafmagnsíðnfræðingur      Sími 565 1314, 824 1314

**ESKIVELLIR 7, HAFNARFIRDI**

H. D.E	RAFLAGNIR, LÁGSPENNA
T. D.E	4. HÆÐ
DAGS. des. 2004	MKV. 1:50
23 AF 35	<i>Daniel Emilsson</i>