




SKÝRINGAR

PIPUR SÉU 16 mm MED 3x1.5 VÍR
 HÆÐ Á TENGLUM SÉ 200 mm FRÁ FULLFRÁGENGU GÓLFI
 HÆÐ Á RUFUM SÉ 1100 mm FRÁ FULLFRÁGENGU GÓLFI
 MÁLSTRAUMUR TENGLA SKAL VERA MINNST 16 A
 HÆÐ Í NEDRI BRÚN Á TÖFLU SÉ 1500 mm
 ÖLL MÁL ERU Í MILLIMETURUM
 FRÁGANGUR Á STEYPUSTEINUM FYRIR SÖKKULSKAUT

NEMA
 ANNARS
 SÉ
 GETID

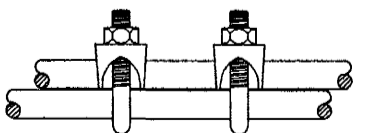

TENGLA SKAL SAMAN NEDSTU JÁRN Í
 SÖKKULVEGGJUM OG TÁKA JÁRN UPP Í TENGIKASSA
 SEM SKAL VERA 150x150 mm OG STAÐSETTUR Í INNTAKSHERBERGI
 HÆÐ SÉ 300 Í NEDRI BRÚN FRÁ FULLFRÁGENGU GÓLFI

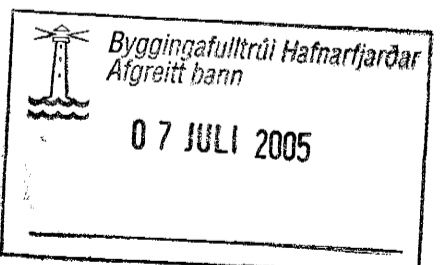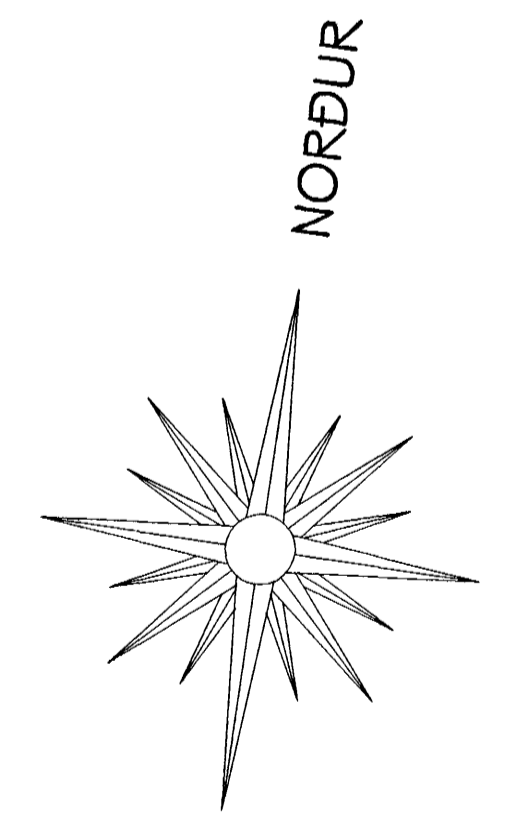

Daníel Emilsson Sudurholti 16
 Rafmagnsíðnfræðingur Sími 565 1314, 824 1314

ESKIVELLIR 7, HAFNARFIRDI	
H. D.E	RAFLAGNIR, LÁGSPENNA
T. D.E	4. HÆÐ
DAGS. des. 2004	MKV. 1:50 24 AF 35
<i>Daníel Emilsson</i>	