


**SKÝRINGAR**

PIPUR SÉU 16 mm MED 3x1.5 VÍR  
 HÆÐ Á TENGUM SÉ 200 mm FRÁ FULLFRÁGENGNU GÓLFI  
 HÆÐ Á ROFUM SÉ 100 mm FRÁ FULLFRÁGENGNU GÓLFI  
 MÁLSTRAUMUR TENGLA SKAL VERA MINNST 16 A  
 HÆÐ Í NEDRI BRÚN Á TÖFLU SÉ 1500 mm  
 ÖLL MÁL ERU Í MILLIMETURM


NEMA  
 ANNARS  
 SÉ  
 GETIÐ

FRÁGANGUR Á STEYPUSTEINUM FYRIR SÖKKULSKAUT

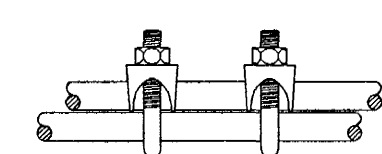

TENGLA SKAL SAMAN NEDSTU JÁRN Í  
 SÖKKULVEGGJUM OG TAKA JÁRN UPPI TENGKASSA  
 SEM SKAL VERA 150x150 mm OG STADSETTUR Í INNTAKSHERBERGI  
 HÆÐ SÉ 300 Í NEDRI BRÚN FRÁ FULLFRÁGENGNU GÓLFI

NORÐUR

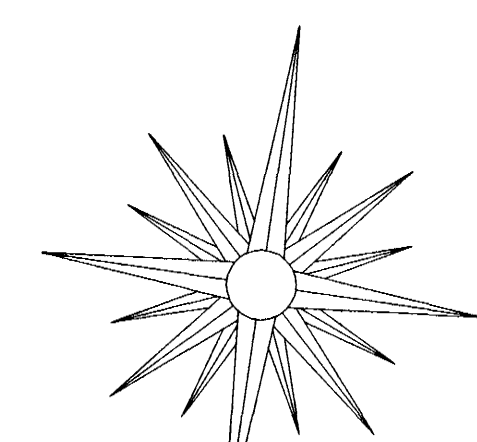

Daníel Emilsson Suðurholti 16  
 Rafmagnsöðnfræðingur Sími 565 1314, 824 1314

ESKIVELLIR 7, HAFNARFIRÐI	
H. D.E	RAFLAGNIR, LÁGSPENNA
T. D.E	5. HÆÐ
DAGS. des. 2004	MKV. 1:50 28 AF 35
Daníel Emilsson	