


SKÝRINGAR

PIPUR SÉU 16 mm MEÐ 3x1,5 VÍR
 HÆÐ Á TENGNUM SÉ 200 mm FRÁ FULLFRÁGANGNU GÓLFI
 HÆÐ Á RÖFUM SÉ 1100 mm FRÁ FULLFRÁGANGNU GÓLFI
 MÁLSTRAUMUR TENGLA SKAL VERA MINNST 16 A
 HÆÐ Í NEDRI BRÚN Á TÖFLU SÉ 1500 mm
 ÖLL MÁL ERU Í MILLIMETNUM


NEMA
 ANNARS
 SÉ
 GETIÐ

FRÁGANGUR Á STEYPUSTEINUM FYRIR SÖKKULSKAUT

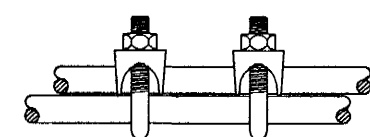

TENGLA SKAL SAMAN NEDSTU JÁRN Í
 SÖKKULVEGGJUM OG TAKA JÁRN UPP Í TENGIKASSA
 SEM SKAL VERA 150x150 mm OG STAÐSETTUR Í INNÞAKSHERBERGI
 HÆÐ SÉ 300 Í NEDRI BRÚN FRÁ FULLFRÁGANGNU GÓLFI

NORÐUR

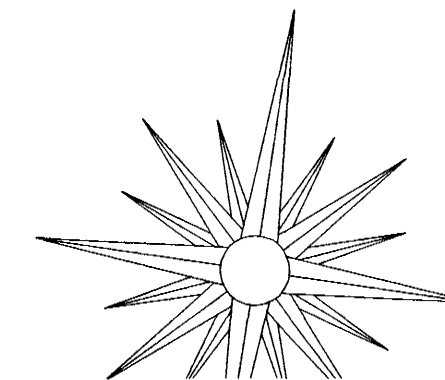

Byggingatillitri Hálfarjardar
 Algjætt barn
 07 JULI 2005

Daníel Emilsson Suðurholti 16
 Rafmagnsiðnifræðingur Sími 565 1314, 824 1314

ESKIVELLIR 7, HAFNARFIRÐI

H. D.E RAFLAGNIR, LÁGSPENNA
 T. D.E 5. HÆÐ

DAGS. des. 2004 MKV. 1:50 29 AF 35 *Daníel Emilsson*

