


SKÝRINGAR


PIPUR SÉU 16 mm
 HÆÐ Á S. OG L. TENGLUM SÉ 200 mm FRÁ FULLFRÁGENGNU GÓLFI
 Í DYRASÍMA SKAL DRAGA CAT 5 STRENG
 HÆÐ Í EFRJI BRÚN Á SMÁSPENNUKÖSSUM
 SÉ SÚ SAMAN OG EFRJI BRÚN Á RAFMAGNSTÖFLU
 ÖLL MÁL ERU Í MILLIMETURUM

NEMA
 ANNARS
 SÉ
 GETID

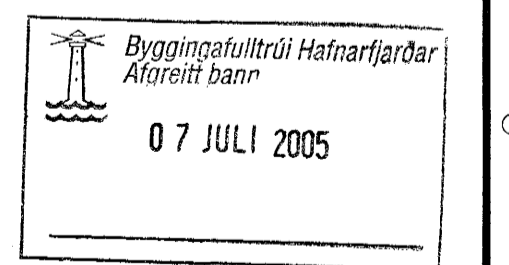

Daniel Emilsson Suðurholti 16
 Rafmagnsíðnfræðingur Sími 565 1314, 824 1314

ESKIVELLIR 7, HAFNARFIRÐI	
H. D.E	RAFLAGNIR, SMÁSPENNA
T. D.E	5. HÆÐ
DAGS. des. 2004	MKV. 1:50 30 AF 35
<i>Daniel Emilsson</i>	

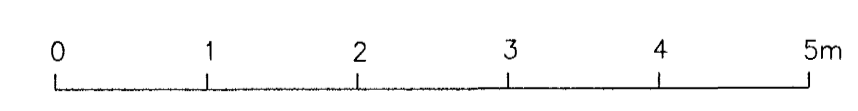

[Handwritten signature]