


GRUNNMYND 4 HÆÐAR 1:50

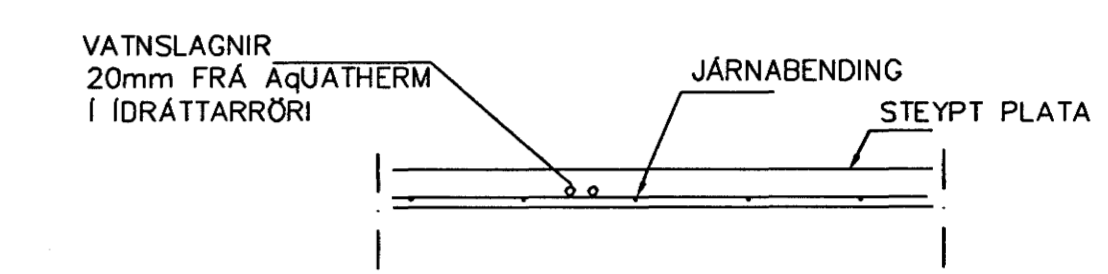

LAGNIR, SNID, 1:20

NEYSLUVARNSLAGNIR
SKÝRINGAR

NEYSLUVATNSLAGNIR ERU AQUATHERM 20mm Í ÍDRÁTTARRÖRI
EINGÖNGU SKAL NOTA LAGNAEFNI VÐURKENNT AF
FRANNSÓKNARSTOFNUN BYGGINGARNDÁÐARINN.
LAGNIR, TENGIDÓSIR OG DELUGRINDUR SKULU VERA FRÁ
SAMMA FRAMLEIÐANDA OG PASSA SAMAN.
SETJA SKAL FESTINGAR Á LAGNIR c/c 150 cm, VID
BEYJUR SKAL SETJA 3 FESTINGAR.
BEYJURADIUS SKAL ÁVALLT VERA STÆRRI EN 5 + YTRA
ÞVERMÁL PÍPNA.
ÞRÝSTIÞRÖFUN Á PLASTLÖGNUM SKIPTIST Í 2 LOTUR FYRRI
LÖTA ER FRAMKVÆMD Í 1 KLUKKUSTUND OG ER ÞRÝSTINGUR
15 BAR FYRIR NEYSLUVATN.
SENNI LÖTAN ER GERD Í BEINU FRAMHALDI AF FYRRI LÖTU
OG SAMI ÞRÝSTINGUR NOTABUR SENNI LÖTA SKAL STANDA Í
2 KLUKKUSTUNDIR.
FYLLA SKAL ÓT PRÓFUNARBLAD SEM SÝNIR NIÐURSTÖÐUR
PRÓFUNAR.

Byggingatiltali Hefnarfjarðar
Ábyrgð: Ismael
04 JULI 2005
Ismael

Br.	Dags.	Eðli breytinga	Sign

ESKIVELLIR 9
HAFNARFIRÐI

VATNSLAGNIR RÖR Í RÖR
4 HÆÐAR

MKV.	1:50 1:20
DAGS.	JÚNÍ, 2005
VERK NR.	2425
TEIKN. NR.	2-11
HANNAÐ	SIG. ÞORLEIFSS, KT. 241148-3009
TEIKNAD	G.H.
YFIRFARIÐ	

TEKNIÞJÓNUSTA SIGURDAR ÞORLEIFSSONAR ehf
STRANDGÖTU 11 220 HAFNARFIRÐI
Sími 555-4255 FAX 565-2875
E-mail tekni@thjonusta@islandia.is
kt: 440693-2639