


GRUNNMYND 4 HÆÐAR 1:50

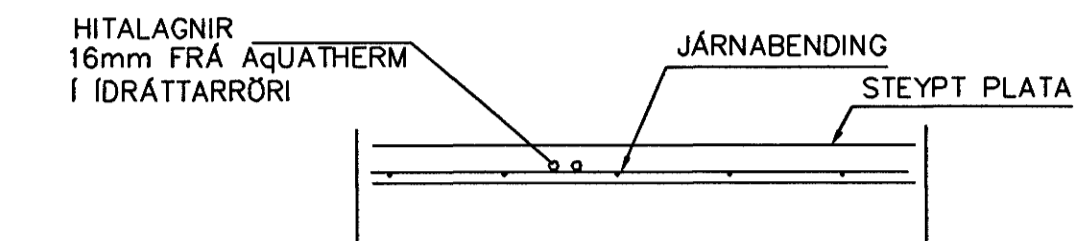

LAGNIR, SNID, 1:20

**HITALAGNIR  
SKÝRINGAR**

HITALAGNIR ERU AQUATHERM 16mm Í DRÁTTARRÖRI  
 EINGÖNGU SKAL NOTA LAGNAEFNI MEÐURKENNT AF  
 RANNSÓKNARSTOFNUN BYGGINGARINDAÐARINN.  
 LAGNIR, TENGIDÓSIR OG DEILIGRINDUR SKULU VERA FRÁ  
 SAMMA FRAMLEIÐANDA OG PASSA SAMAN.  
 SETJA SKAL FESTINGAR Á LAGNIR c/c 150 cm, VID  
 BEYGJUR SKAL SETJA 3 FESTINGAR.  
 BEYGJURADIUS SKAL ÁVALLT VERA STÆRRI EN 5 • YTRA  
 ÞVERMÁL PIPNA  
 ÞRÝSTIÞRÖFUN Á PLASTLÖGNUM SKIPTIST Í 2 LOTUR FYRRI  
 LOTA ER FRAMKVÆMD Í 1 KLUKKUSTUND OG ER ÞRÝSTINGUR  
 15 BAR FYRIR NEYSLUVATN.  
 SEINNI LOTAN ER GERÐ Í BEINU FRAMHALDI AF FYRRI LOTU  
 OG SAMI ÞRÝSTINGUR NOTAÐUR SEINNI LOTA SKAL STANDA Í  
 2 KLUKKUSTUNDIR.  
 FYLLA SKAL ÚT ÞRÖFUNARBLAÐ SEM SÝNIR NIÐURSTÖÐUR  
 ÞRÖFUNAR.

Byggingafráttir Hafnarjarðar  
 Algröft þann  
 04. JULI 2005  
 JG

Br.	Dags.	Eðli breytinga	Sign
<b>ESKIVELLIR 9 HAFNARFIRÐI</b>			
HITALAGNIR RÖR Í RÖR 4 HÆÐAR			
MKV. 1:50 1:20			
DAGS. JÚNÍ. 2005			
VERK NR. 2425			
TEIKN. NR. 2-12			
HANNAD SIG. ÞORLEIFSS. KT. 241148-3009			
TEIKNAD G.H.			
YFIRFARID			
<b>TEKNIÞJÓNUSTA</b> SIGURDAR ÞORLEIFSSONAR ehf STRANDGÖTU 11 220 HAFNARFIRÐI Sími: 565-4255 FAX 565-2875 E-mail: teknipj@tjonusa@islandia.is Kt: 440683-2539			