


GRUNNMYND 5 HÆÐAR 1:50

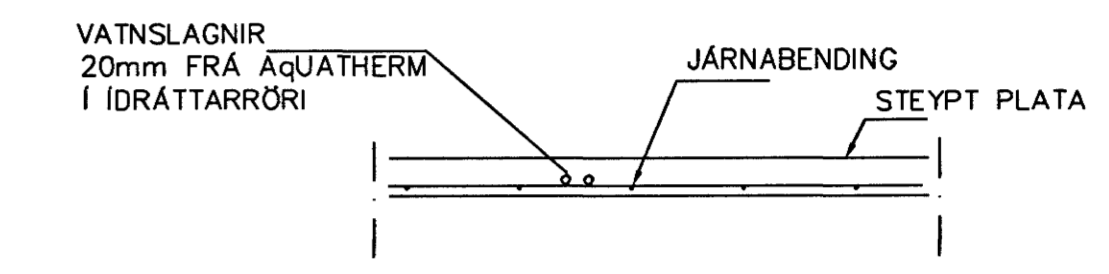

LAGNIR, SNID, 1:20

NEYSLUVARNSLAGNIR  
SKÝRINGAR

NEYSLUVATNSLAGNIR ERU AquATHERM 20mm Í ÍDRÁTTARRÖRI  
EINGÖNGU SKAL NOTA LAGNAEFNI VIÐURKENNT AF  
RANNSÓKNARSTOFNUN BYGGINGARINÐAÐARINS.  
LAGNIR, TENGIDÓSIR OG DEILGRINDUR SKULU VERA FRÁ  
SAMMA FRAMLEIÐANDA OG PASSA SAMAN.  
SETJA SKAL FESTINGAR Á LAGNIR c/c 150 cm, VÍÐ  
BEYGLUR SKAL SETJA 3 FESTINGAR.  
BEYGLURÁDIUS SKAL ÁVALLT VERA STÆRRI EN 5 • YTRA  
ÞVERMÁL PÍPNA.  
ÞRÝSTIÞRÖFUN Á PLASTLÖGNUM SKIPTIST Í 2 LOTUR FYRRI  
LOTA ER FRÁMKVEMD Í 1 KLUKKUSTUND OG ER ÞRÝSTINGUR  
15 BAR FYRIR NEYSLUVAÐIN.  
SENNI LOTAN ER GERD Í BEINU FRAMHALDI AF FYRRI LOTU  
OG SAMI ÞRÝSTINGUR NOTADUR SENNI LOTA SKAL STANDA Í  
2 KLUKKUSTUNDIR.  
FYLLA SKAL ÚT ÞRÖFUNARBLAD SEM SÝNIR NIÐURSTÖÐUR  
ÞRÖFUNAR.

Br.	Dags.	Eðli breytinga	Sign.
<b>ESKIVELLIR 9 HAFNARFIRÐI</b> <b>VATNSLAGNIR RÖR Í RÖR 5 HÆÐAR</b>			
MKV.	1:50 1:20		
DAGS.	JÚNÍ, 2005		
VERK NR.	2425		
TEIKN. NR.	2-13A		
HANNAÐ	SIG. ÞORLEIFSS. KT. 241148-3009		
TEIKNAD	G.H.		
YFIRFARIÐ			
TEKNIÞJÓNUSTA	SIGURDAR ÞORLEIFSSONAR ehf STRANDGÖTU 11 220 HAFNARFIRÐI Sími 565-4256 FAX 565-2875 E-mail teknithj@ionusta.islandia.is Ís-440683-2539		
<b>VATNSLAGNIR RÖR Í RÖR 5 HÆÐAR</b>			
MKV.	1:50 1:20		
DAGS.	JÚNÍ, 2005		
VERK NR.	2425		
TEIKN. NR.	2-13		
HANNAÐ	SIG. ÞORLEIFSS. KT. 241148-3009		
TEIKNAD	G.H.		
YFIRFARIÐ			
<b>ESKIVELLIR 9 HAFNARFIRÐI</b>			