


GRUNNMYND 5 HÆÐAR 1:50

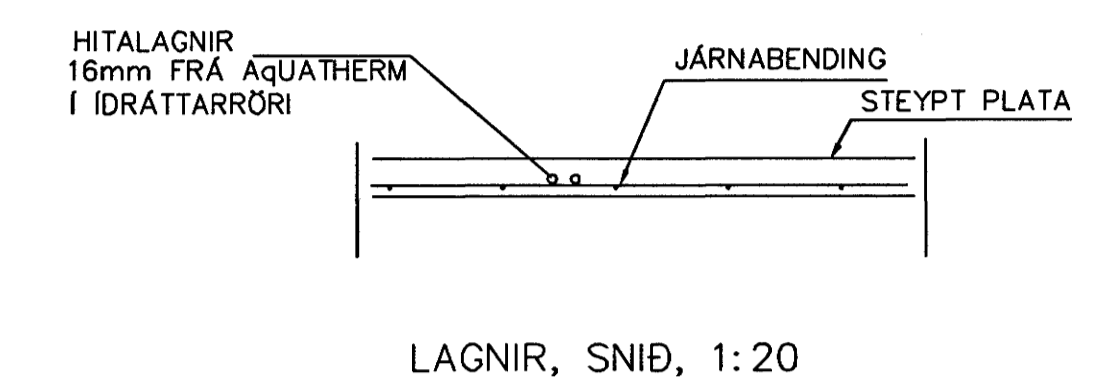

**HITALAGNIR SKÝRINGAR**

HITALAGNIR ERU AquATHERM 16mm Í ÍDRÁTTARRÖRI  
 EINGÖNGU SKAL NOTA LAGNAEFNI VIÐURKENNT AF  
 RANNSÓKNARSTOFNUN BYGGINGARNDÁÐARINN.  
 LAGNIR, TENGIDÖSIR OG DEILIGRINDUR SKULU VERA FRÁ  
 SAMMA FRAMLEIÐANDA OG PASSA SAMAN.  
 SETJA SKAL FESTINGAR Á LAGNIR c/c 150 cm. VIÐ  
 BEYGJUR SKAL SETJA 3 FESTINGAR.  
 BEYGJURADIUS SKAL ÁVALLT VERA STÆRRI EN 5 • YTRA  
 ÞVERMÁL PÍPNA  
 ÞRYSTIÞRÖFUN Á PLASTLÖGNUM SKIPTIST Í 2 LOTUR FYRRI  
 LOTA ER FRAMKVEMD Í 1 KLUKKUSTUND OG ER ÞRYSTINGUR  
 15 BAR FYRIR NEYSLUVATN.  
 SEINNI LOTAN ER GERÐ Í BEINU FRAMHALDI AF FYRRI LOTU  
 OG SAMI ÞRYSTINGUR NOTADUR SEINNI LOTA SKAL STANDA Í  
 2 KLUKKUSTUNDUR.  
 FYLLA SKAL ÓT ÞRÖFUNARBLAÐ SEM S'VNIR NIÐURSTÖÐUR  
 ÞRÖFUNAR.

Byggingafræðingur  
 04. JULÍ 2005  
*[Signature]*

Br.	Dags.	Eðli breytinga	Sign
<b>ESKIVELLIR 9</b> <b>HAFNARFIRÐI</b> <b>HITALAGNIR RÖR Í RÖR</b> <b>5 HÆÐAR</b>			
MKV. 1:50 1:20			
DAGS. JÚNÍ. 2005			
VERK NR. 2425			
TEIKN. NR. 2-14			
HANNAD SIG. ÞORLEIFSS. KT. 241148-3009			
TEIKNAD G.H.			
YFIRFARIÐ			
<b>TEKNIÞJÓNUSTA</b> SIGURDÁR ÞORLEIFSSONAR ehf STRANDGÖTU 11 220 HAFNARFIRÐI Sími 555-4255 FAX 565-2875 E-mail teknithjonusta@islandia.is kt: 440693-2538			