



**NEYSLUVARNSLAGNIR
SKÝRINGAR**

NEYSLUVARNSLAGNIR ERU AQUATHERM 20mm Í IDRÁTTARRÖRI
EINGÖNGU SKAL NOTA LAGNAEFNI VIÐURKENNT AF
RANNSÓKNARSTOFNUN BYGGINGARÍÐNADARINS.
LAGNIR, TENGDÓSIR OG DEILIGRINDUR SKULU VERA FRÁ
SAMMA FRAMLEIÐANDA OG PASSA SAMAN.
SETJA SKAL FESTINGAR Á LAGNIR c/c 150 cm, VIÐ
BEYGJUR SKAL SETJA 3 FESTINGAR.
BEYGJURADIUS SKAL ÁVALLT VERA STÆRRI EN 5 * YTRA
ÞVERMÁL PÍPNA.
ÞRÝSTIPRÓFUN Á PLASTLÖGNUM SKIPTIST Í 2 LOTUR FYRRI
LOTA ER FRAMKVÆMD Í 1 KLUKKUSTUND OG ER ÞRÝSTINGUR
15 BAR FYRIR NEYSLUVATN.
SEINNI LOTAN ER GERÐ Í BEINU FRAMHALDI AF FYRRI LOTU
OG SAMI ÞRÝSTINGUR NOTAÐUR SEINNI LOTU SKAL STANDA Í
2 KLUKKUSTUNDIR.
FYLLA SKAL ÚT PRÓFUNARBLAÐ SEM SÝNIR NIÐURSTÖÐUR
PRÓFUNAR.

GRUNNMYND 5 HÆÐAR 1:50

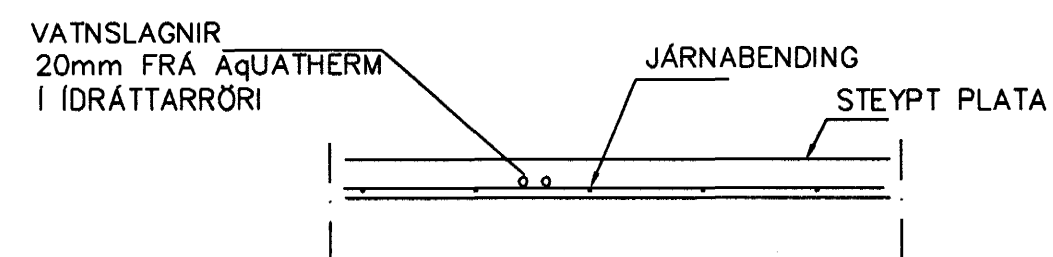

LAGNIR, SNIÐ, 1:20

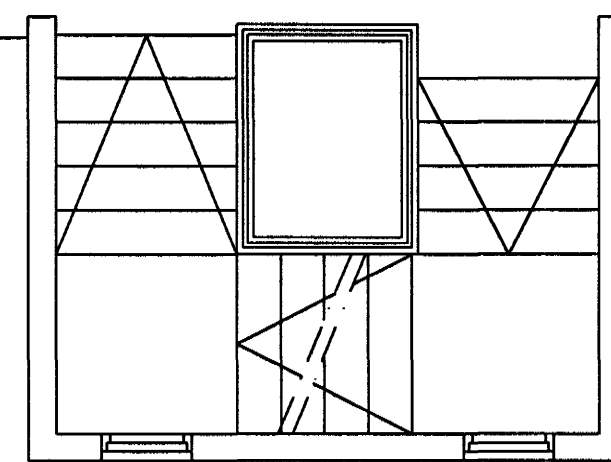

Byggingatulltrúi Hafnarfjarðar
Alfreitt hann
04 JULI 2005

Br.	Dags.	Eðli breytinga	Sign

**ESKIVELLIR 9
HAFNARFIRÐI**

VATNSLAGNIR RÖR Í RÖR
5 HÆÐAR

MKV. 1:50 1:20

DAGS. JÚNÍ. 2005

VERK NR. 2425

TEIKN NR. 2-13A

HANNAÐ SIG. ÞORLEIFSS. KT. 241148-3009

TEIKNÁÐ G.H.

YFIRFARIÐ

TÆKNIÞJÓNUSTA SIGURÐAR ÞORLEIFSSONAR ehf
STRANDGÖTU 11 220 HAFNARFIRÐI
Sími 565-4255 FAX 565-2875
E-mail taekni@jonusta@islandia.is
kt: 440693-2539